

Vervangen en afkoppelen riolering Vloedstraat en Pastorijstraat en omgeving

-
Aanpak wateroverlast



*Bewonersbijeenkomst
Donderdag 5 juli 2018
Trefcentrum Nuth
Start 19:00 uur*

Partijen

Aanwezig namens Plangroep Heggen:

- Roel Dorren, projectleider
- Jeroen Pelzer, ontwerper

Aanwezig namens gemeente:

- Harry Bakker, wethouder
- Joep van Oeffelt, projectleider

Doel van de avond

- Ophalen informatie bewoners
- Informeren over aanleiding project
- Informeren over planning
- Inzien oplossingen en ontwerp

Aanleiding project

G
E
M
E
N
T
E

Nuth



Aanleiding =




Verbeteringen afwatering

- Vervangen bestaand riool Vloedstraat en Pastorijstraat
- Aanleg extra regenwaterriolering Vloedstraat en Pastorijstraat
- Aanleg regenwaterriool (RWA) Schmeddingstraat
- Afkoppelen vijver de Ping (aansluiten op RWA)
- Aanpassen wegprofiel "laagste punt Pastorijstraat"
- Extra instroomcapaciteit "laagste punt Pastorijstraat"
- Verbeteren afvoer via wegdek (extreme situaties)
- Aanleg greppel en buffer
- Verlagen banden t.b.v. afvoer via wegdek

Verbeteringen inrichting

- bocht pastorijsstraat
- 30 zone conform richtlijn Duurzaam Veilig

Gemengd rioolsysteem (huidig systeem)

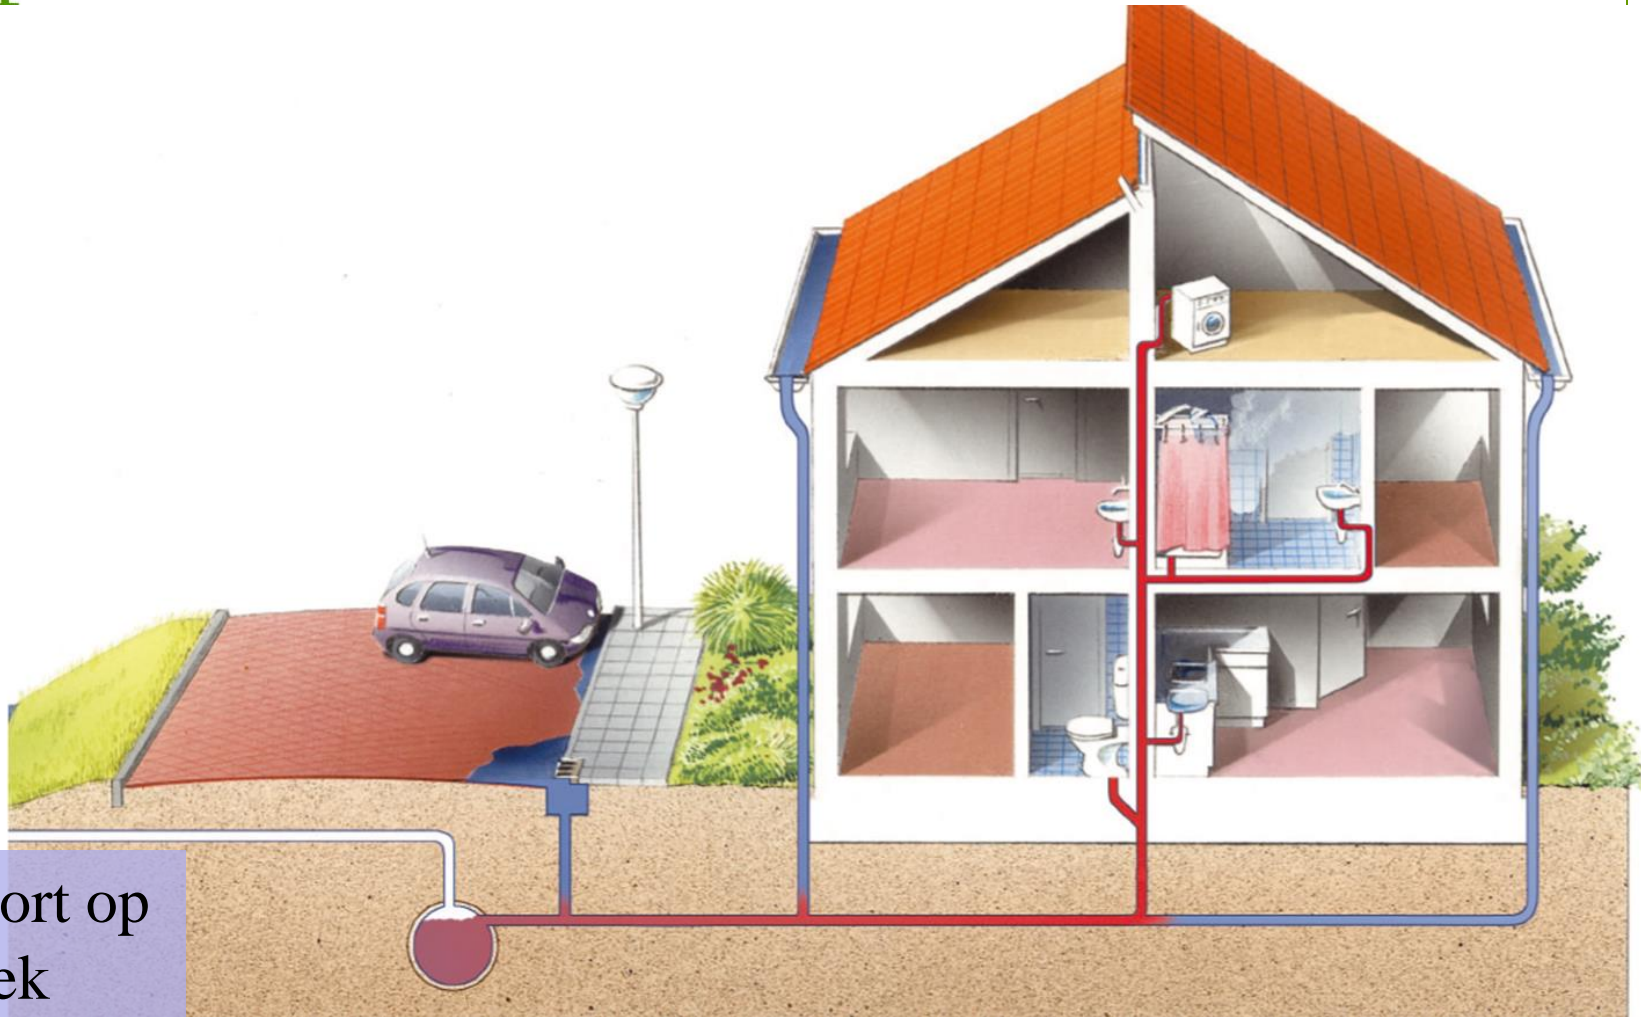

Overstort op
beek

Gescheiden rioolsysteem (aparte afvoer regenwater) – nieuw systeem



Regenwater
naar de beek

Vasthouden / vertragen water aanleg regenwaterbuffers




Wat kunt u doen ?

Afkoppelen, hergebruik, vasthouden en vertragen



Wat kunt u doen ?

Herstellen of vermijden "bouwfoutjes"

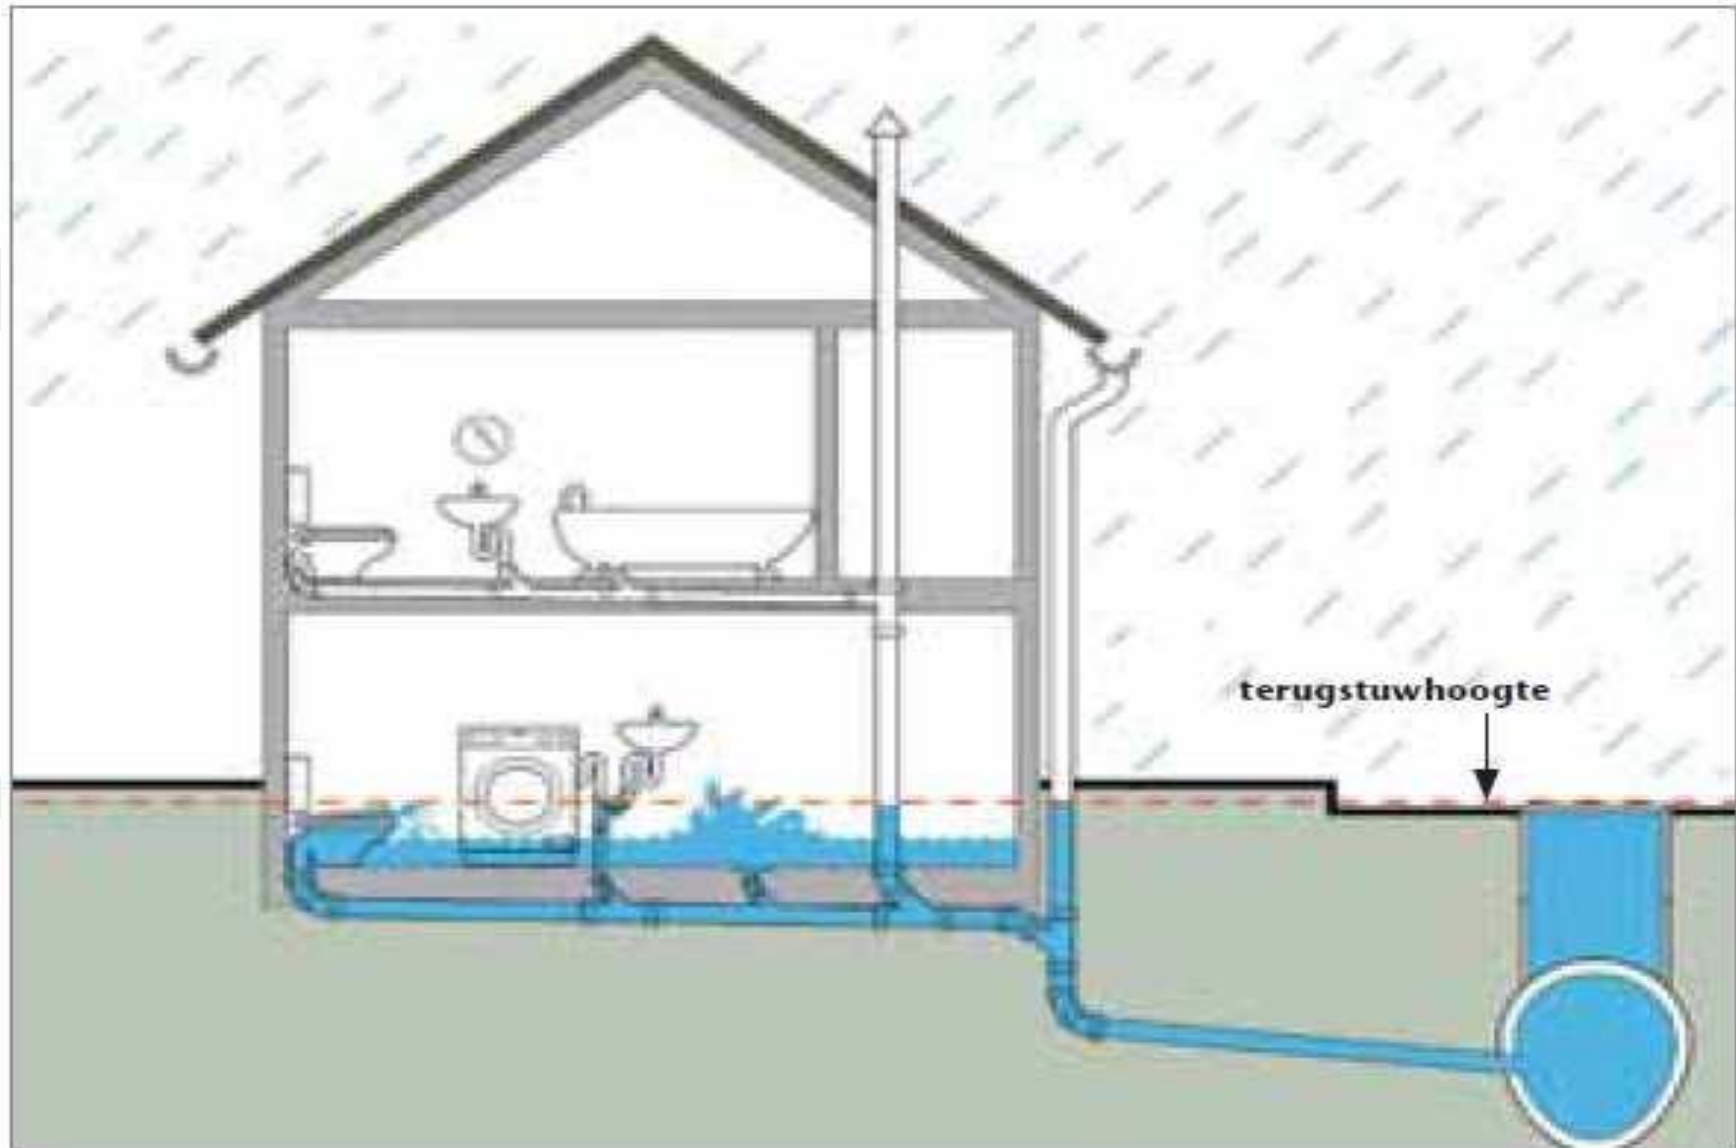



VOORLOPIG ONTWERP

PLANORIEF HOOGEN B.V.
Afkoppelen Voedstraat—Pastorijstraat e.o. 18.012
Voorlopig ontwerp 18.012-01



Project: 18.012-01
Datum: 24-07-2018
Totaal: 1:400
Schaal: 1:400
Planorief Hoogen B.V. | Postbus 14 | 3720 BA Utrecht | Tel: (043) 588 51 50 | Fax: (043) 588 51 51 | E-mail: info@planorief.nl


Voorlopig ontwerp

Uitsnede Pastorijstraat



Voorlopig ontwerp

Uitsnede Pastorijstraat

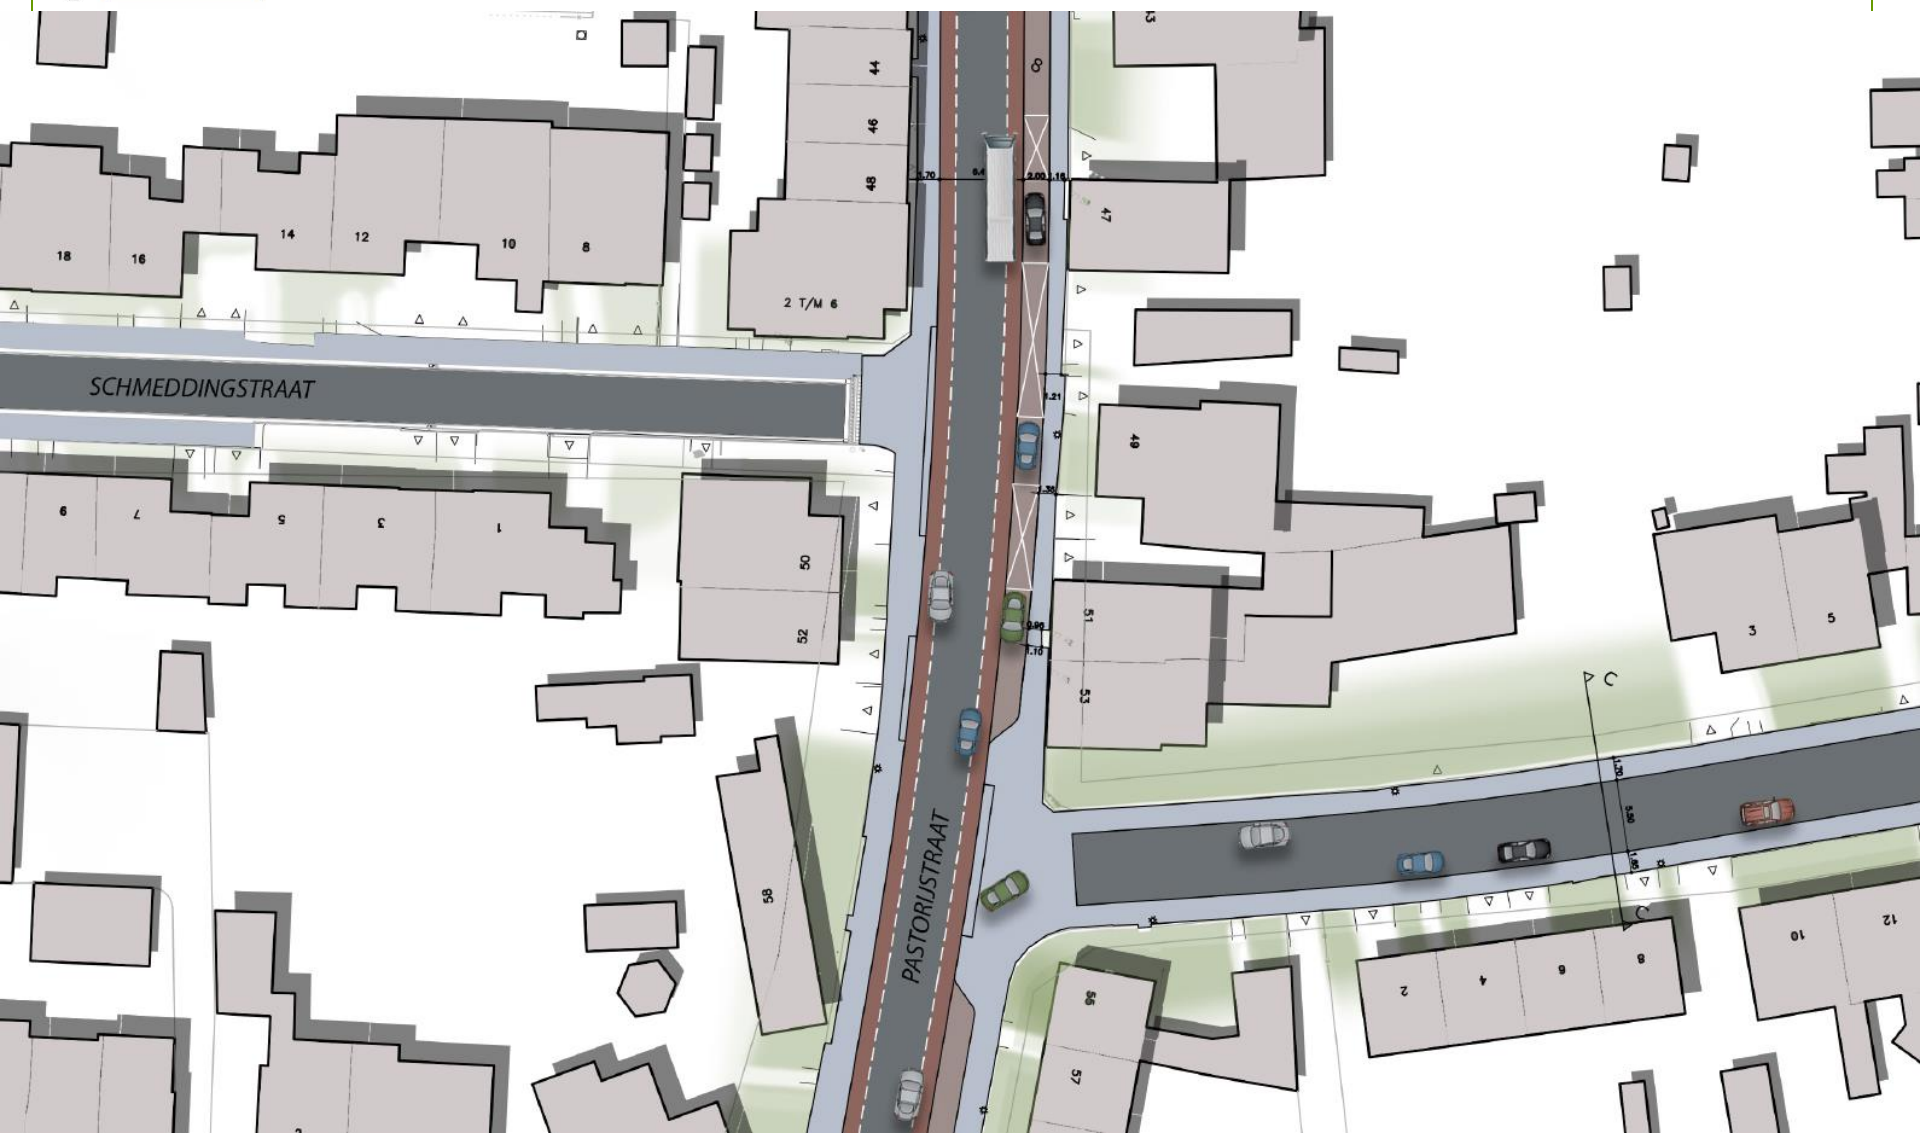

Voorlopig ontwerp

Uitsnede Pastorijstraat




Voorlopig ontwerp

Uitsnede Pastorijstraat



Voorlopig ontwerp

Uitsnede Pastorijstraat

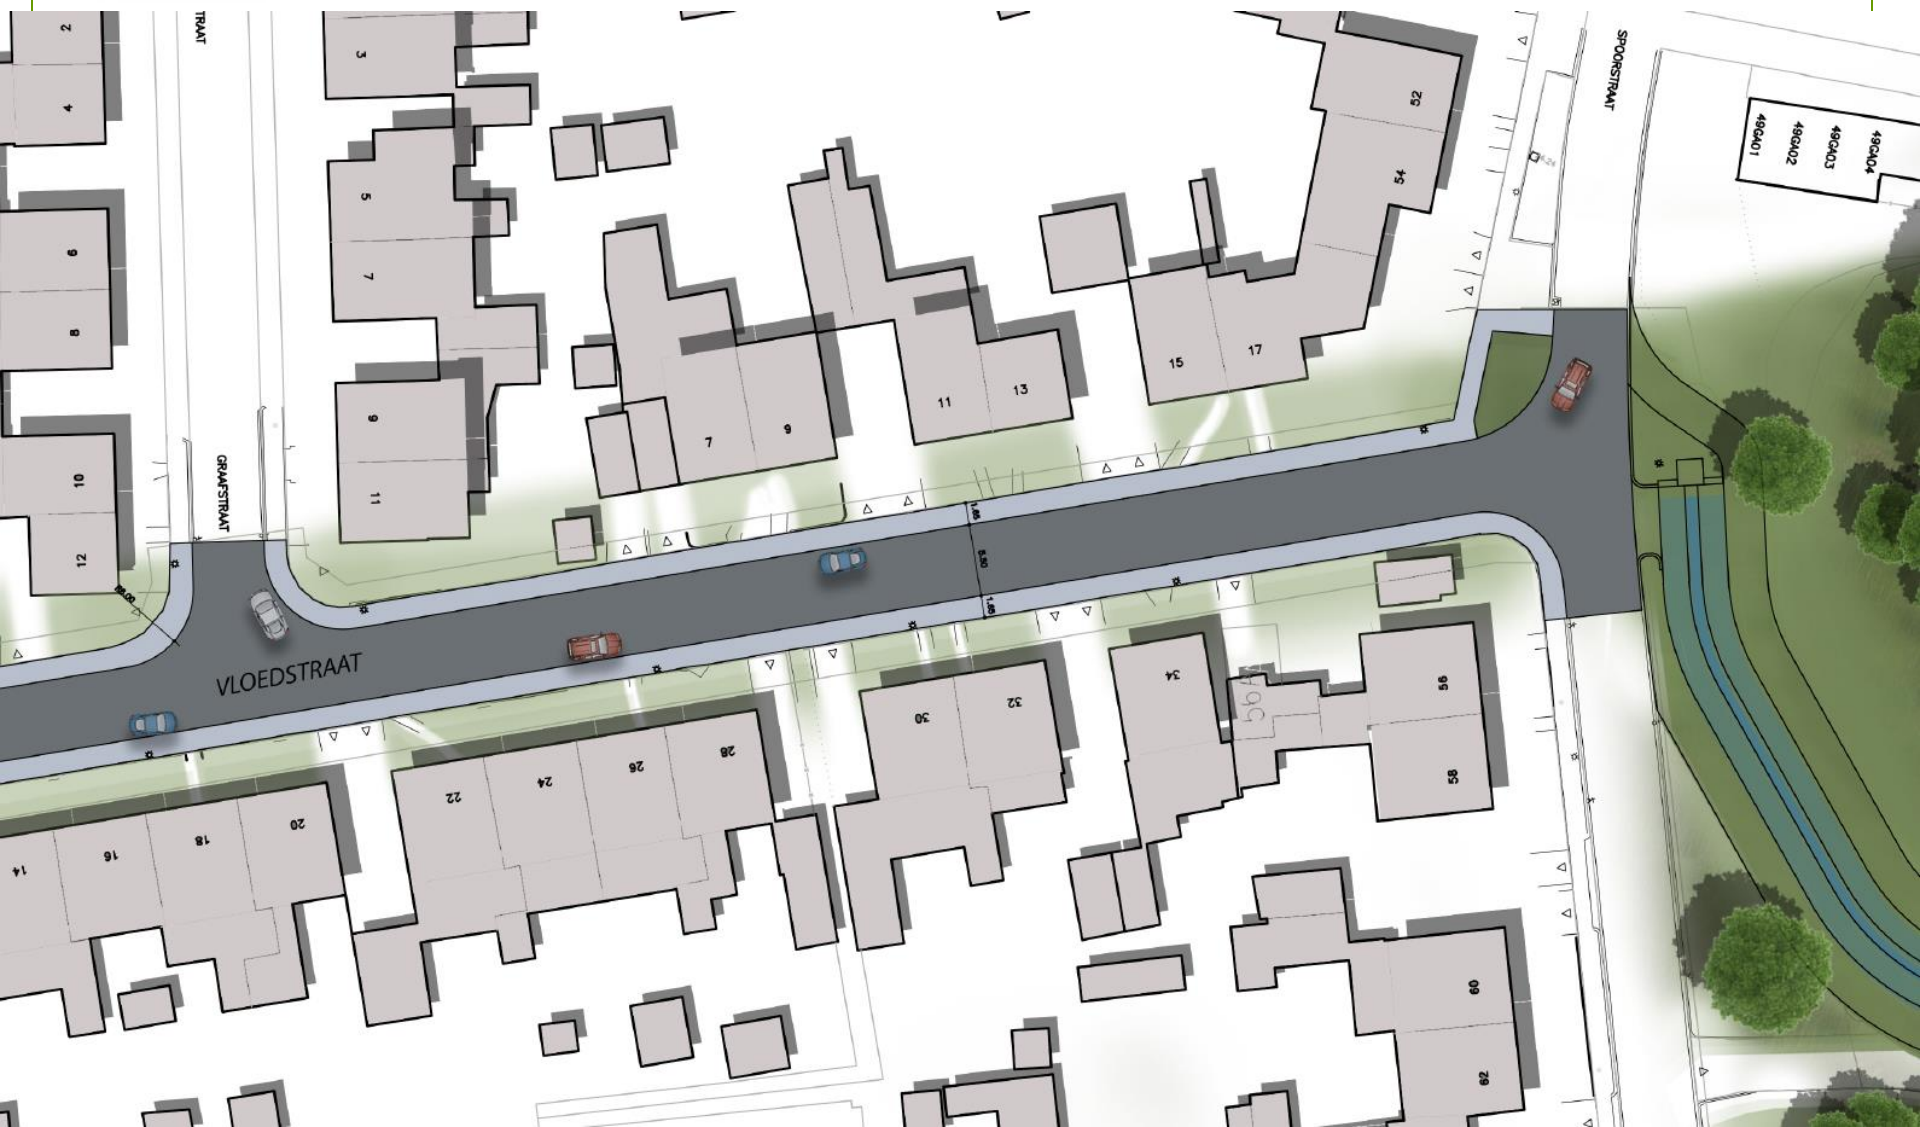


Voorlopig ontwerp

Uitsnede Pastorijstraat




Profiel Pastorijstraat

Bestaande situatie

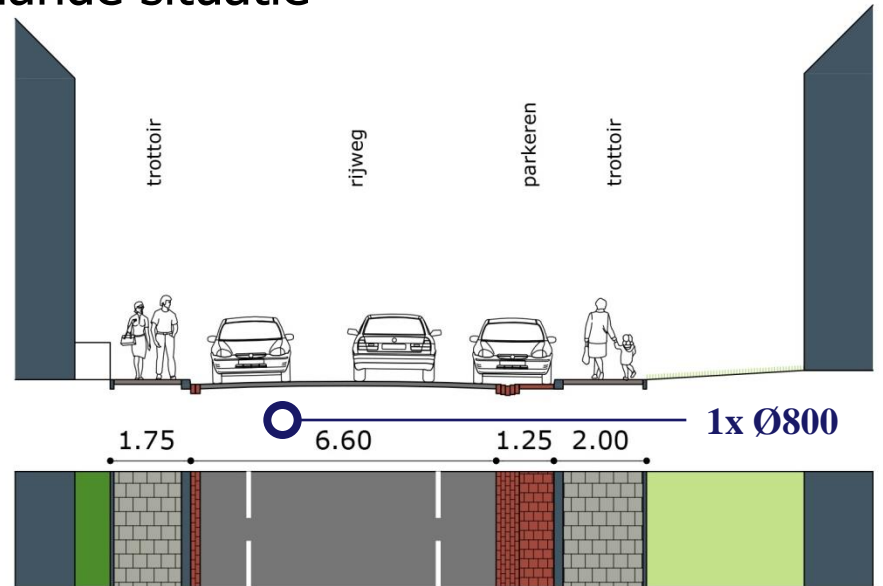


Nieuwe situatie

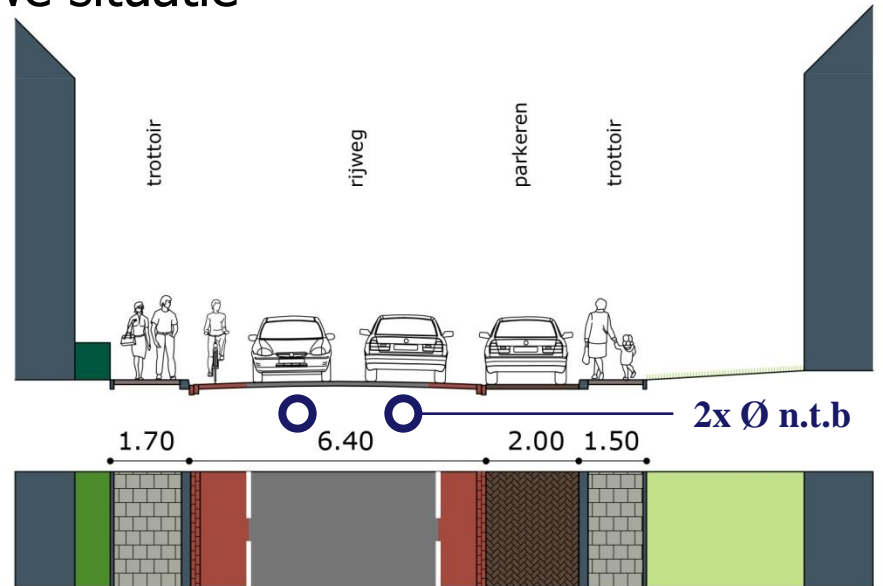


Profiel Pastorijstraat

Bestaande situatie

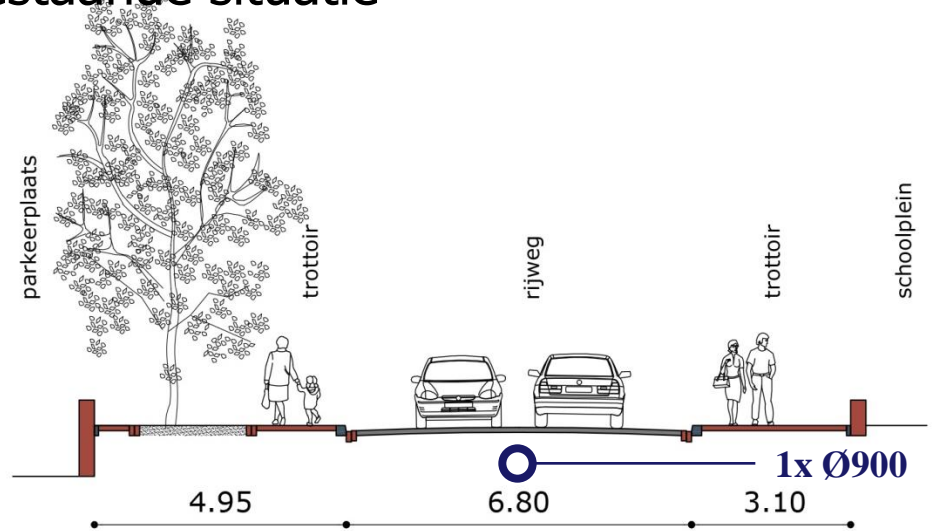


Nieuwe situatie

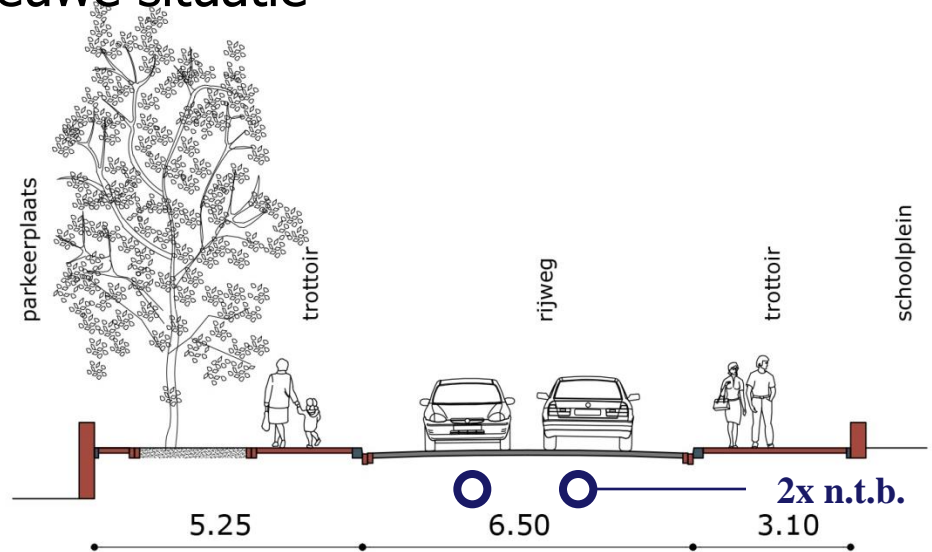


Profiel Vloedstraat

Bestaande situatie

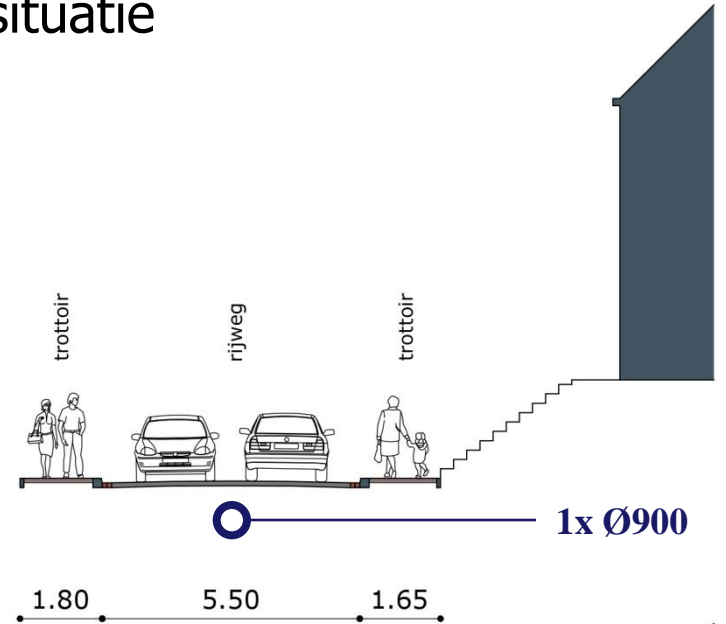

Nieuwe situatie

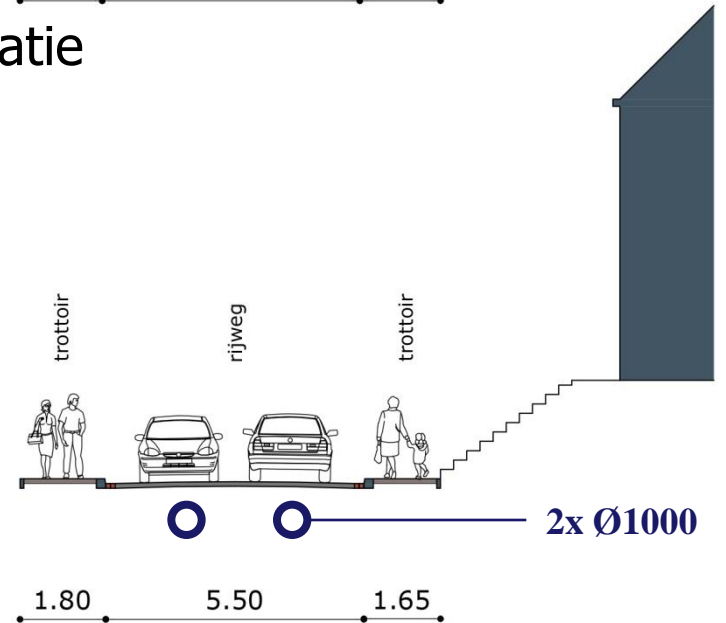

Voorlopig rioolontwerp

- Handhaven bestaand gemengd stelsel
- Nieuw vuilwater riool
- Nieuw regenwater riool



1. Aanleg van een gescheiden stelsel + verbetering instroom in riool
2. Aanpassing afwatering in lengte- en dwarsprofiel
3. Aanleg buffer



Inrichting

Pastorijstraat en
Vloedstraat
handhaven

Nieuwe materialen



Impressie
aanleg
riolering



Hoe verder ?

- Uitwerken bestek en tekeningen
- Aanbesteding
- Tweede bewonersavond (met aannemer)
- Start

Informatie

Website

<http://plangroepheggen.nl/vloedstraat>

Mail

joep.van.oeffelt@nuth.nl

Telefoon overdag

06 – 46 17 37 08