LEGENDA NIEUWE SITU

N

Z

parkeervak
visueel: betonstraatsteen DikFormaat kleur zwart nat. deklaag; elleboog verband
met vakaanduiding in witte betonstraatsteen en P symbool

loopzone / rabatstroken
visueel: straatbaksteen DikFormaat kleur rood/bruin; kort verband halfsteens
(kleurstelling gelijk aan fase 1)

inritten woningen
visueel: straatbaksteen DikFormaat kleur rood/bruin; langsverband halfsteens
(kleurstelling gelijk aan fase 1)

rijweg
visueel: straatbaksteen KeiFormaat kleur antraciet, nat, deklaag; koper verband
(kleurstelling gelijk aan fase 1)

afwatering regenwater op rijweg:
straatkolk aquaway S 3050/84 P-line (rammelbestendig)

openbare verlichting
gelijk aan huidige situatie + aantal te verplaatsen

rijweg kantopsluiting
trottoir / galeidesband S/20 kleur grijs

afwateringsriool regenwater (nieuw) RW
putdeksel : roosterdeksel

afwateringsriool vuilwater VW
putdeksel : dicht deksel

bestaande WML afsluiter water / spindelpot brandkraan in rijweg

nieuwe as weg met schijngoot

groen aanleg:
gazon

uitvoeringgrens fase 2

algemeen geldt voor wegvak fase 2:
- afkoppelen standpijpen aan voorgevels woningen grenzend aan de weg
- standpijp bovengronds onderbreken en
- met bochtstuk regenwater afvoeren op de weg.

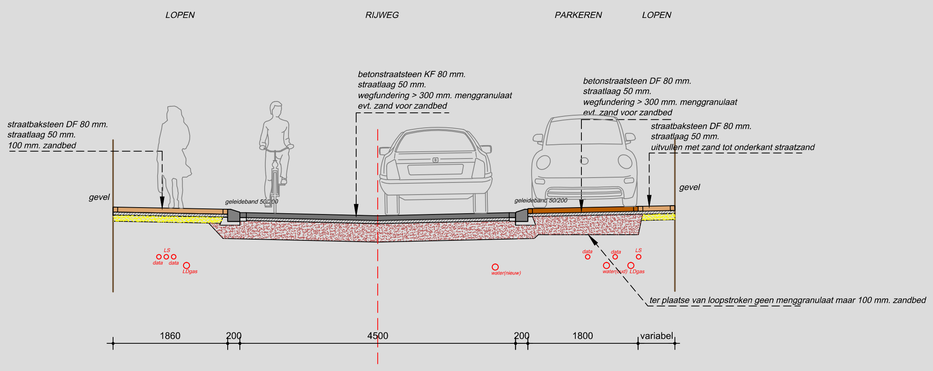

P R I N C I P E wegprofiel A-A

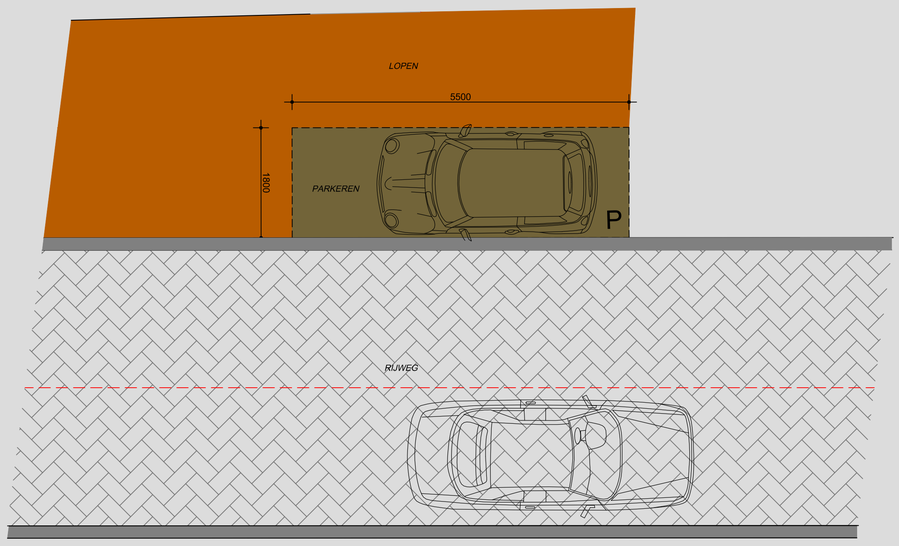

P R I N C I P E bovenaanzicht parkeren

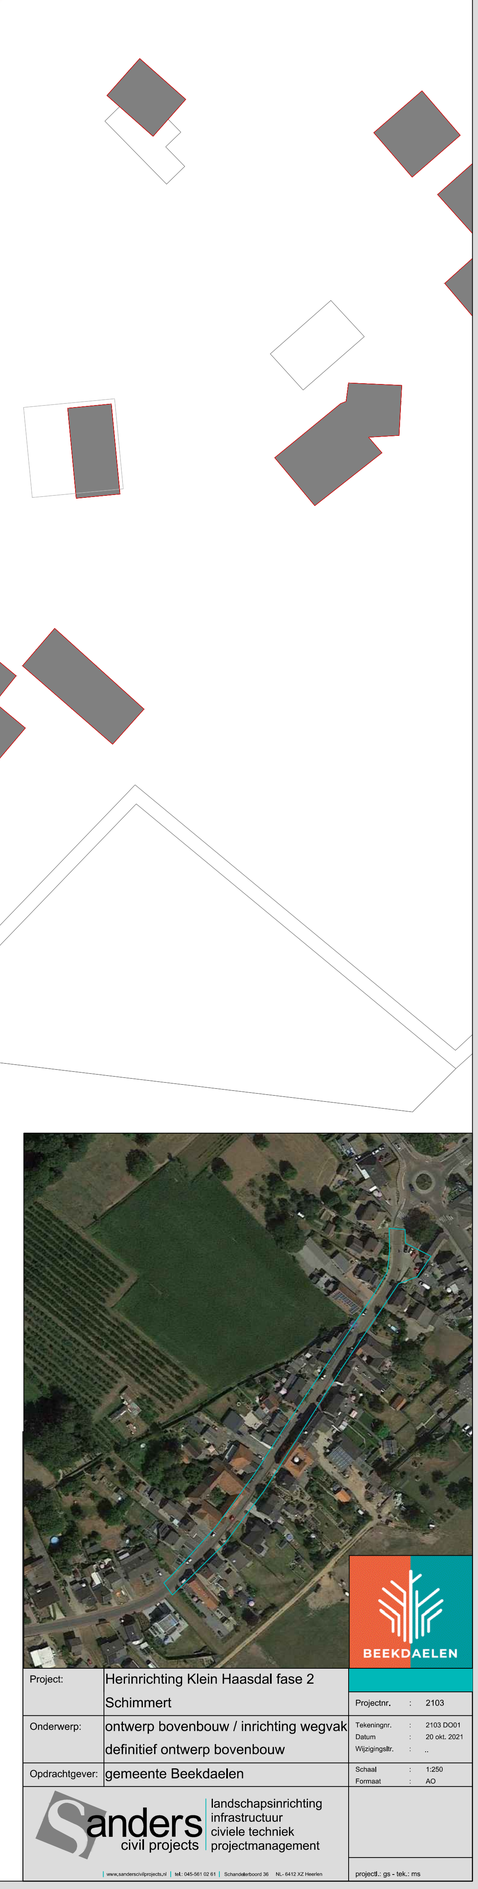

Project:	Herinrichting Klein Haasdal fase 2 Schimmert		Projectnr. : 2103
Onderwerp:	ontwerp bovenbouw / inrichting wegvak definitief ontwerp bovenbouw		Tekeningnr. : 2103 DO01 Datum : 20 okt. 2021 Wijzigingsltr. : ..
Opdrachtgever:	gemeente Beekdaelen		Schaal : 1:250 Formaat : AO

BEEKDAELEN

Sanders civil projects — landschapsinrichting, infrastructuur, civiele techniek, projectmanagement

www.sandersciviilprojects.nl | tel: 045-561 02 61 | Schandelerboord 36 NL- 6412 XZ Heerlen

projectl.: gs - tek.: ms