
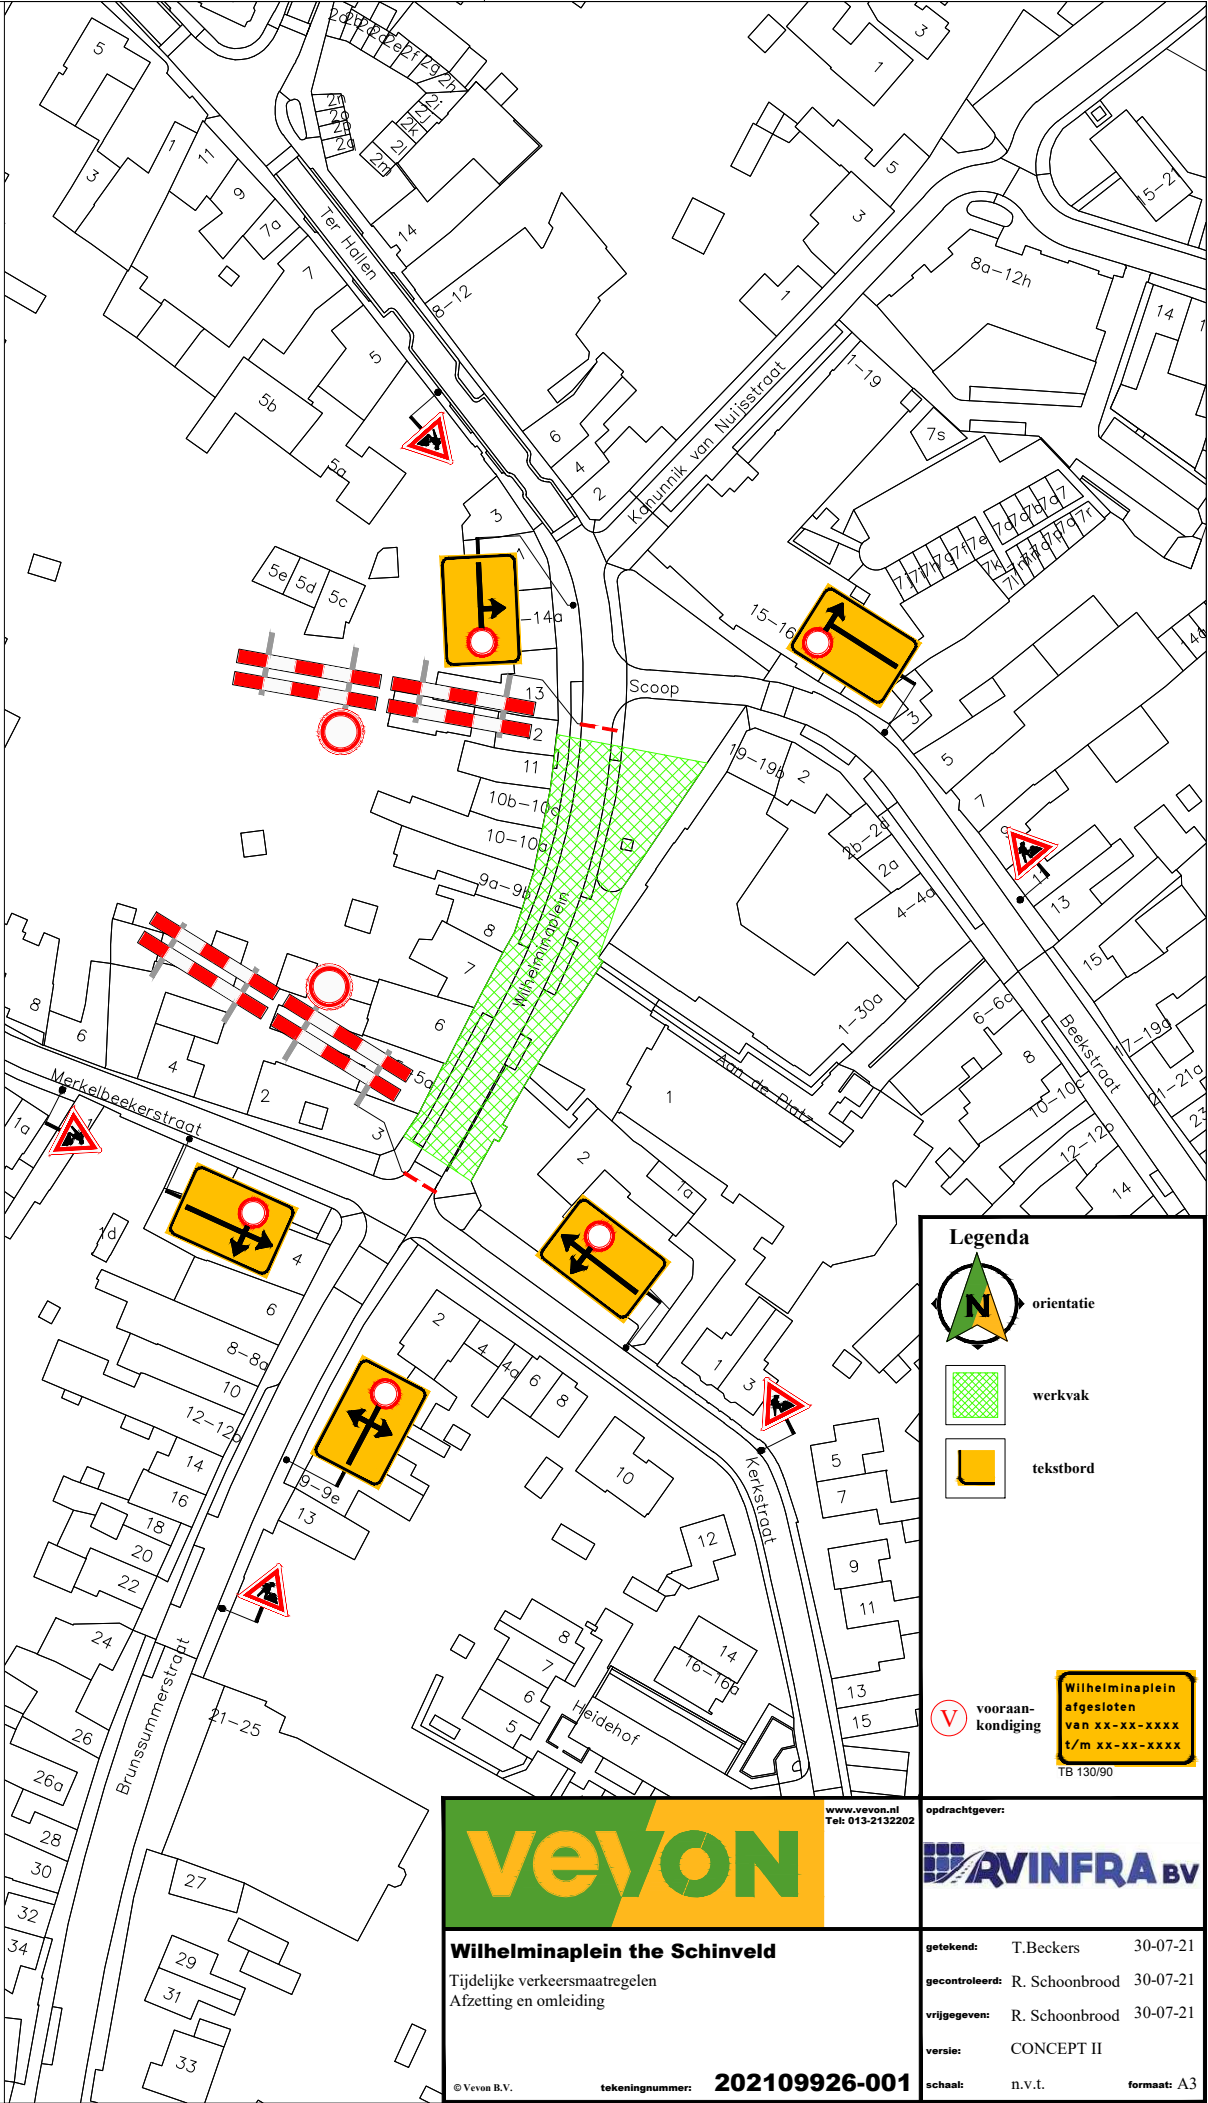


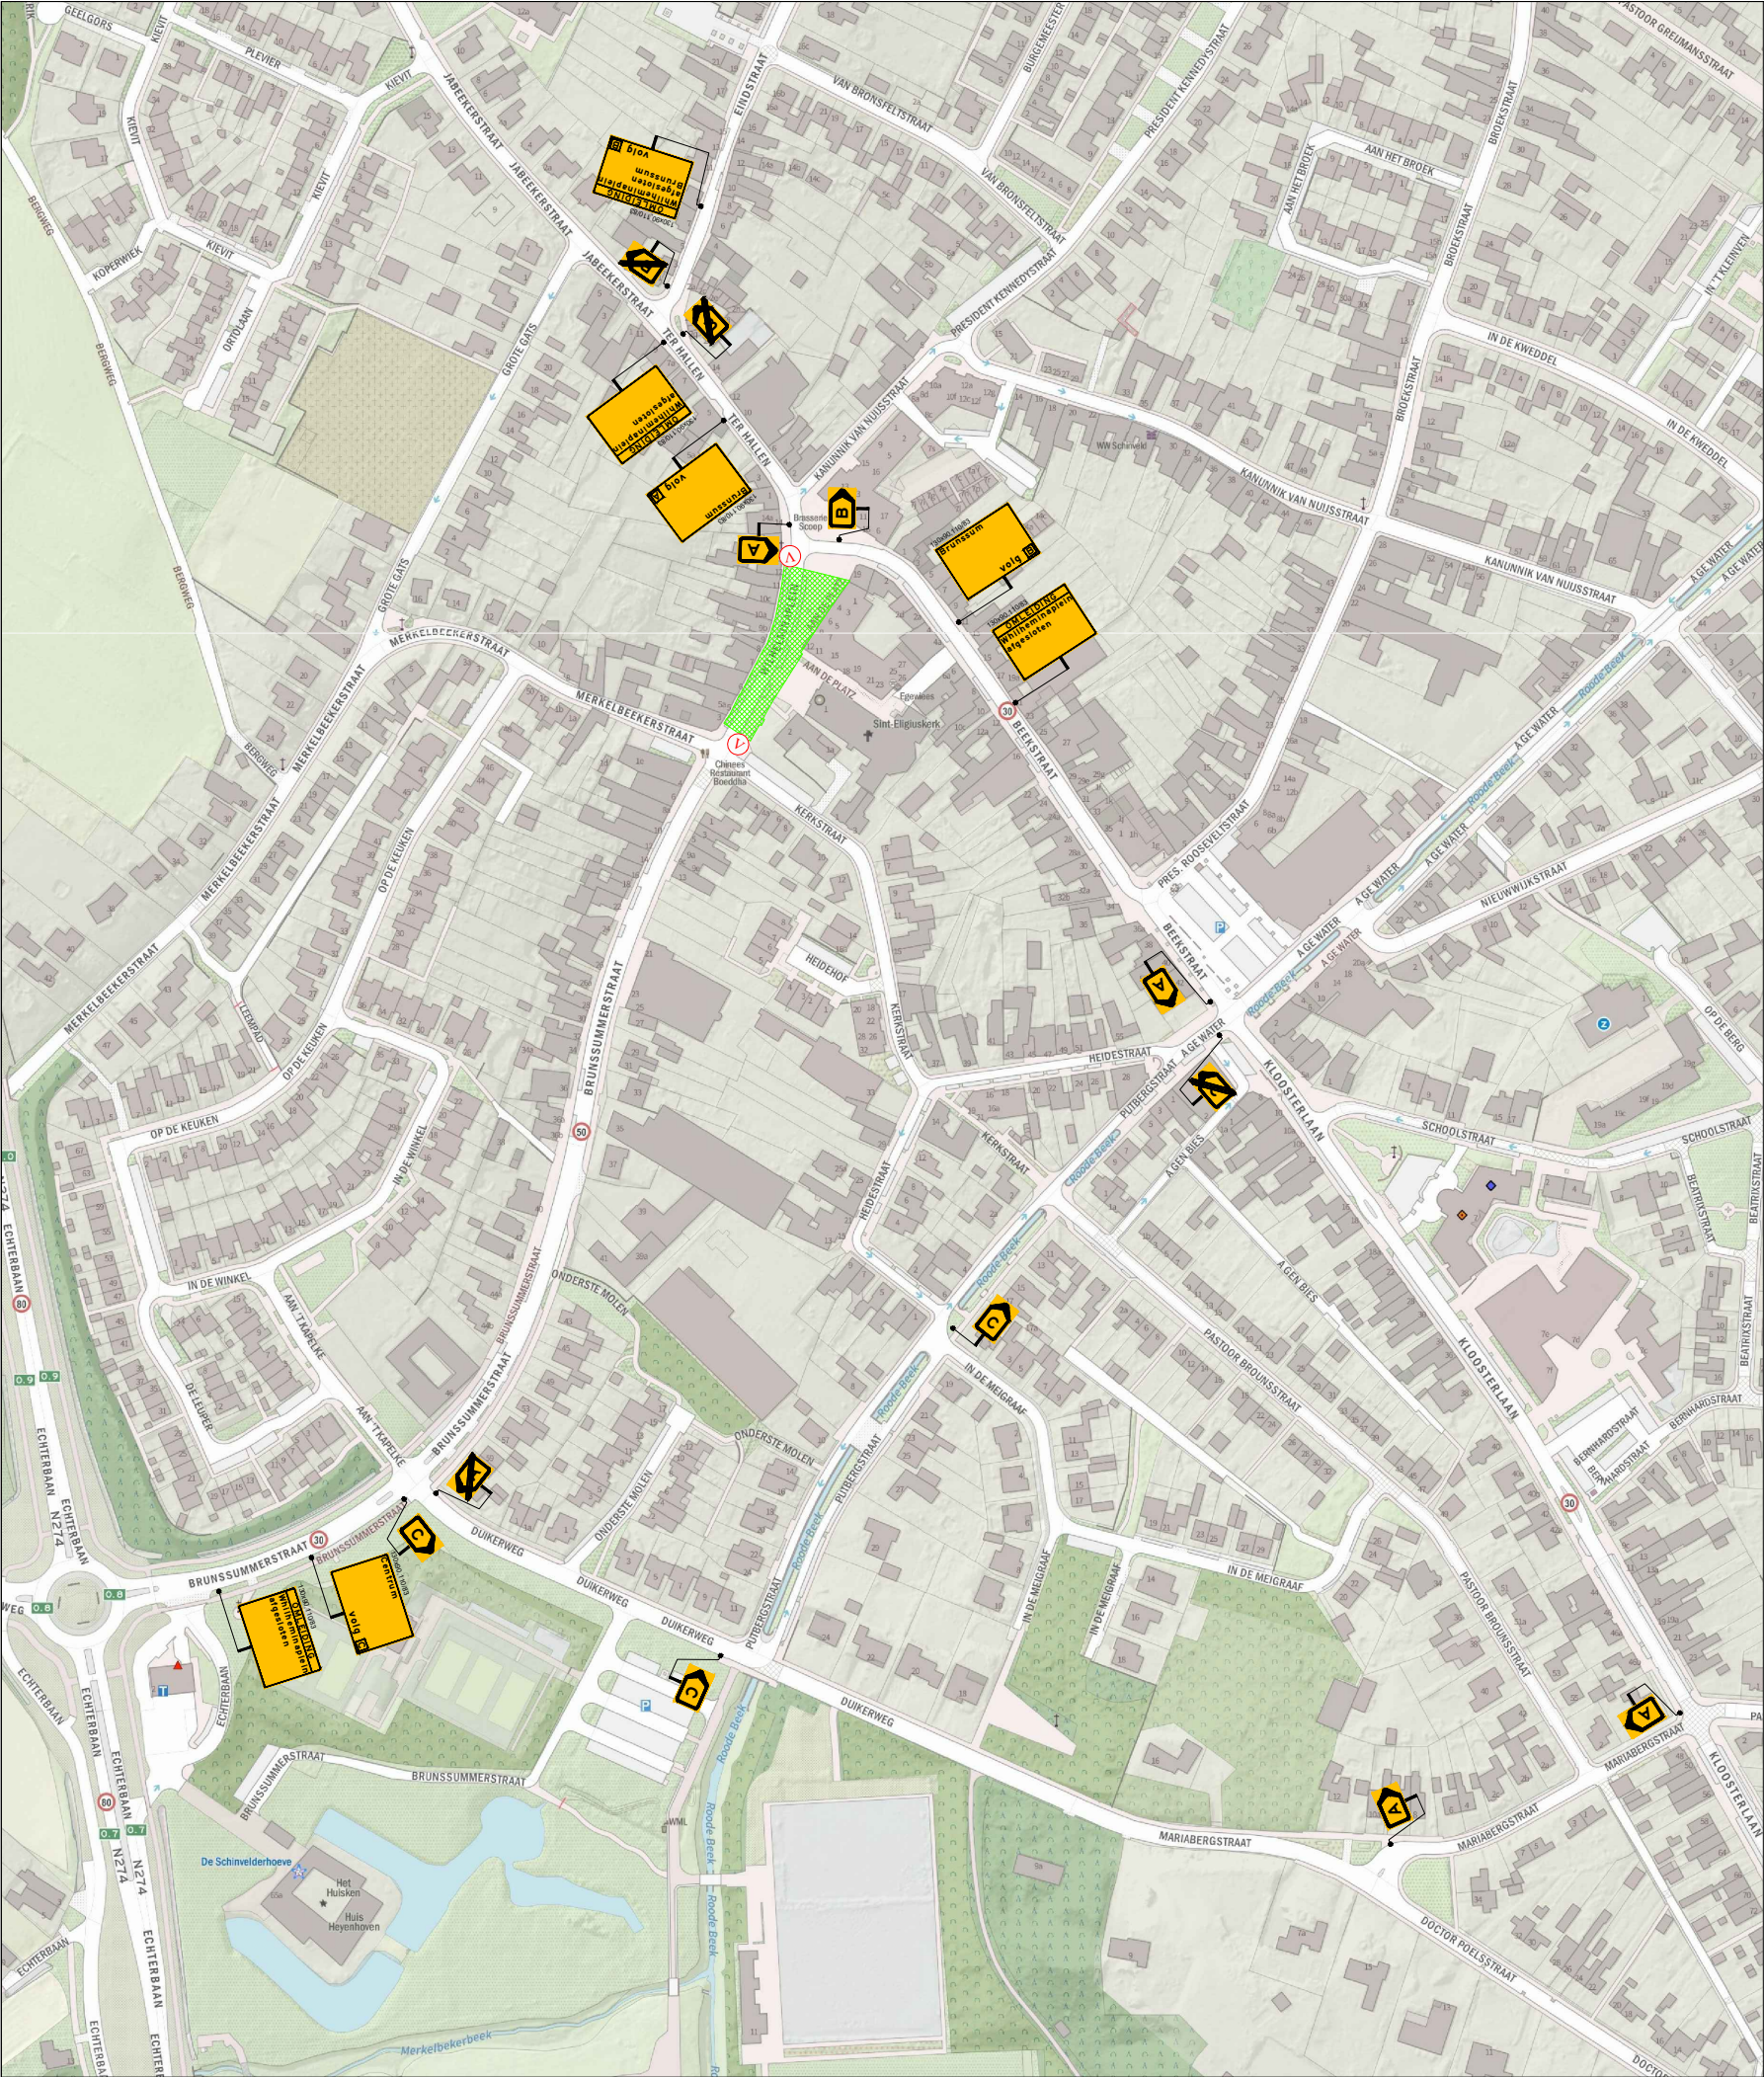

Legenda

- orientatie
- werkvak
- tekstbord

voorraan-kondiging

Wilhelminaplein afgesloten van xx-xx-xxxx t/m xx-xx-xxxx
TB 130/90

vevon
www.vevon.nl
Tel: 013-2132202

AVINFRA BV

Wilhelminaplein the Schinveld
Tijdelijke verkeersmaatregelen
Afzetting en omleiding

getekend: T.Beckers 30-07-21
gecontroleerd: R. Schoonbrood 30-07-21
vrijgegeven: R. Schoonbrood 30-07-21
versie: CONCEPT II
schaal: n.v.t. formaat: A3

© Vevon B.V. tekeningnummer: **202109926-001**

Niets van deze tekening mag worden vervoerdigd m/ of openbaar gemaakt d.m.v. druk, fotokopie, microfilm of op welke andere wijze ook, zonder voorafgaande schriftelijke toestemming van Vevon B.V., noch zonder een dergelijke toestemming worden gebruikt voor enig ander werk dan waarvoor het is vervaardigd.