

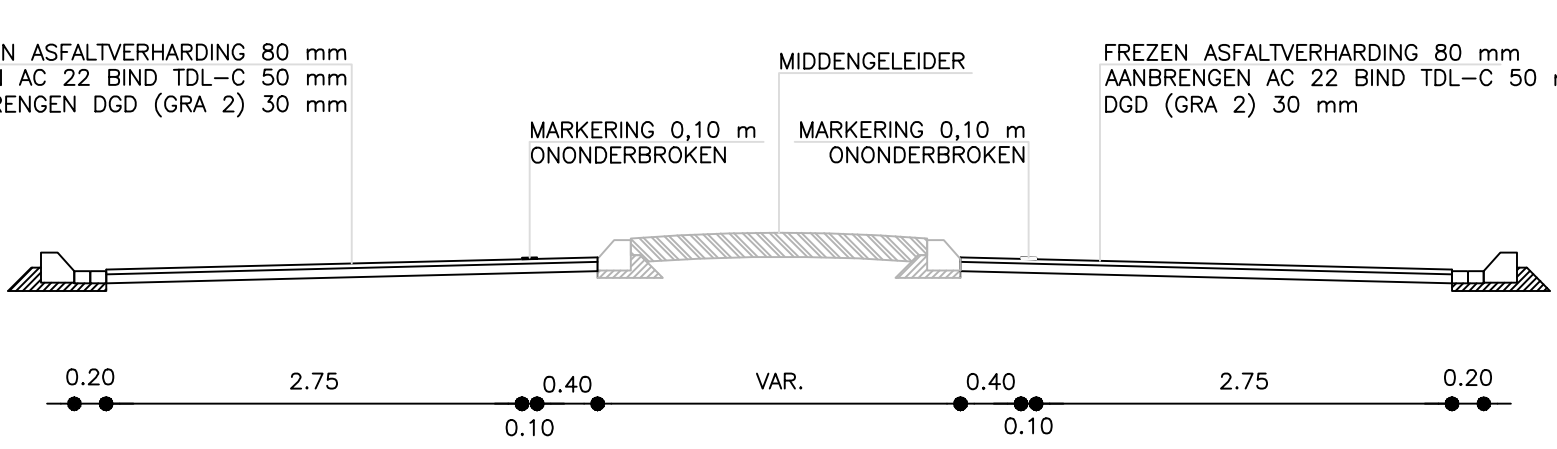


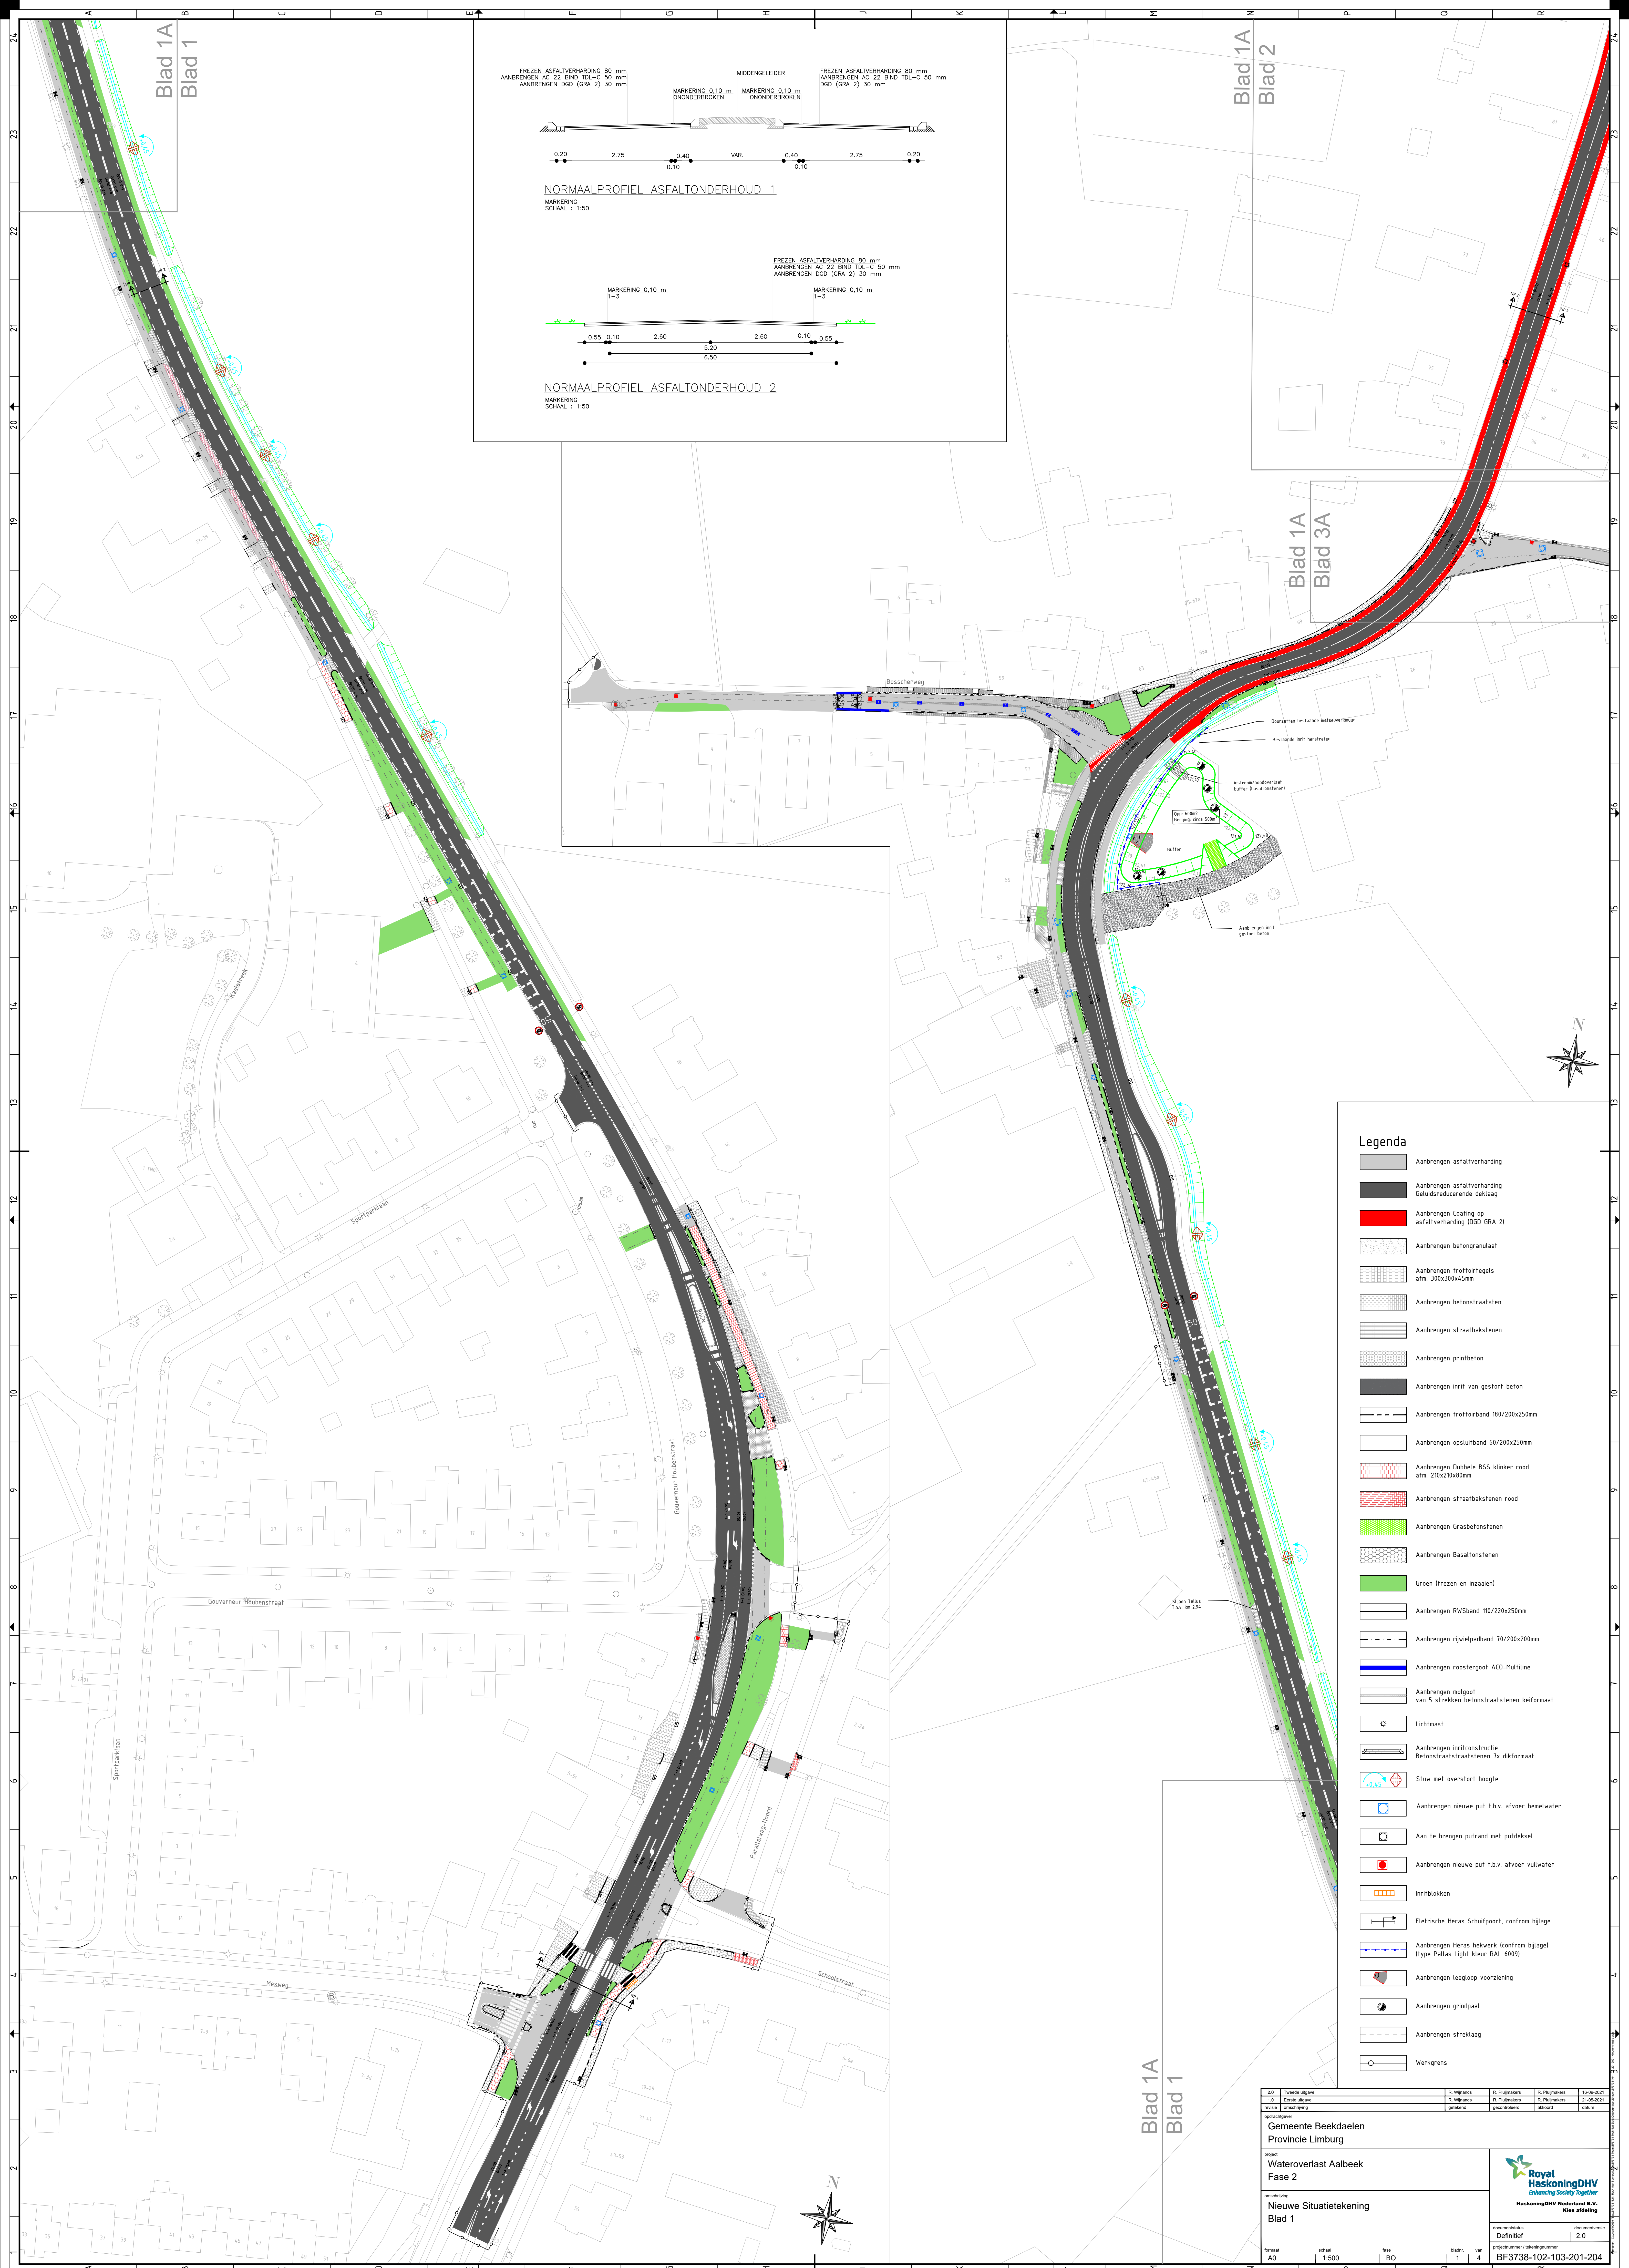

NORMAALPROFIEL ASFALTONDERHOUD 1

MARKERING
SCHAL : 1:50

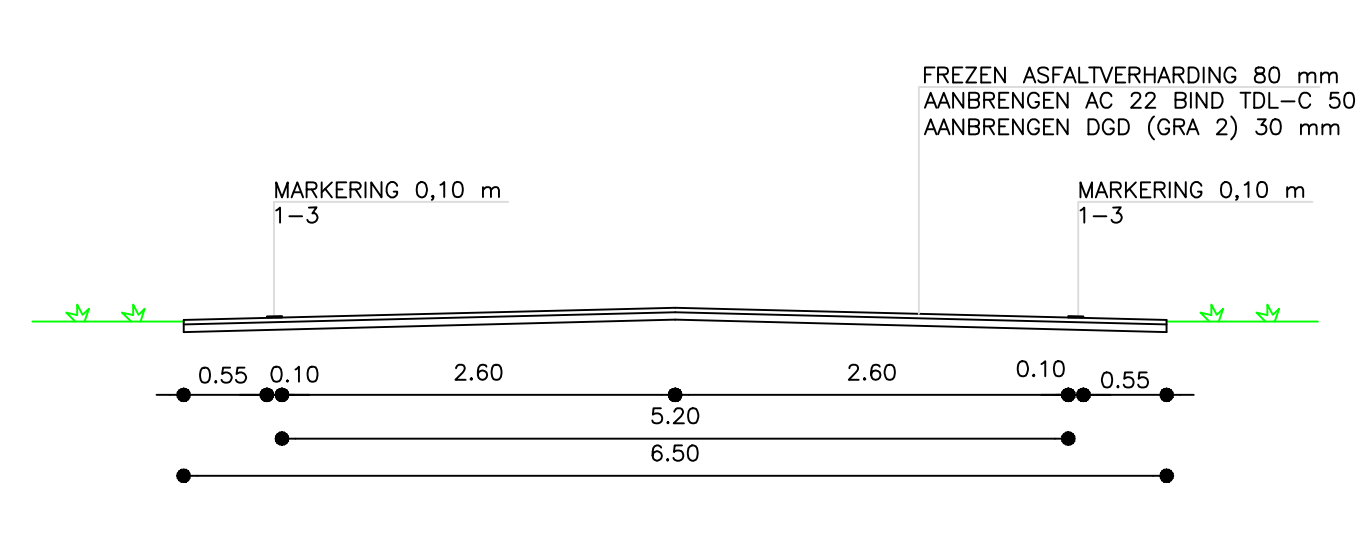

NORMAALPROFIEL ASFALTONDERHOUD 2

MARKERING
SCHAL : 1:50

Legenda

- Aanbrengen asfaltverharding
- Aanbrengen asfaltverharding Geluistreducerende deklaag
- Aanbrengen Coating op asfaltverharding (DGO GRA 2)
- Aanbrengen betongranulaat
- Aanbrengen trottoirtegels afm. 300x300x45mm
- Aanbrengen betonstraatstenen
- Aanbrengen straatbakstenen
- Aanbrengen printbeton
- Aanbrengen inrit van gestort beton
- Aanbrengen trottoirband 180/200x250mm
- Aanbrengen opspuitband 60/200x250mm
- Aanbrengen Dubbele BSS klinker rood afm. 210x210x80mm
- Aanbrengen straatbakstenen rood
- Aanbrengen Grasbetonstenen
- Aanbrengen Basaltstenen
- Groen (frezen en inzaaien)
- Aanbrengen RWSband 110/220x250mm
- Aanbrengen rijwielpadband 70/200x200mm
- Aanbrengen roostergoot ACO-Multiline
- Aanbrengen moigoot van 5 strekken betonstraatstenen keiformaat
- Lichtmast
- Aanbrengen inritconstructie Betonstraatstenen 1x dikformaat
- Stuw met overstort hoogte
- Aanbrengen nieuwe put t.b.v. afvoer hemelwater
- Aan te brengen putrand met putdeksel
- Aanbrengen nieuwe put t.b.v. afvoer vuilwater
- Inritblokken
- Elektrische Heras Schuifpoort, conform bijlage
- Aanbrengen Heras hekwerk (conform bijlage) (type Palux Light Kleur RAL 6009)
- Aanbrengen leegloop voorziening
- Aanbrengen grindpaal
- Aanbrengen strekklag
- Werkgrens

1.0		Tussende uitgave		R. Wijmans	R. Pijlmaats	R. Pijlmaats	16-09-2021		
1.1		Eerste afgifte		R. Wijmans	R. Pijlmaats	R. Pijlmaats	21-09-2021		
aanvraag		aanbeveling		getekend	gecontroleerd	afgekeurd	datum		
opdrachtgever									
Gemeente Beekdaalen									
Provincie Limburg									
project									
Wateroverlast Aalbeek									
Fase 2									
omschrijving									
Nieuwe Situatietekening									
Blad 1									
documentatie				documentnummer					
Definitief				2.0					
format		schaal		bladnr.		van			
A0		1:500		1		4			
		type		werk					
		BO		1		4			
projectnummer / tekeningnummer									
BF3738-102-103-201-204									

