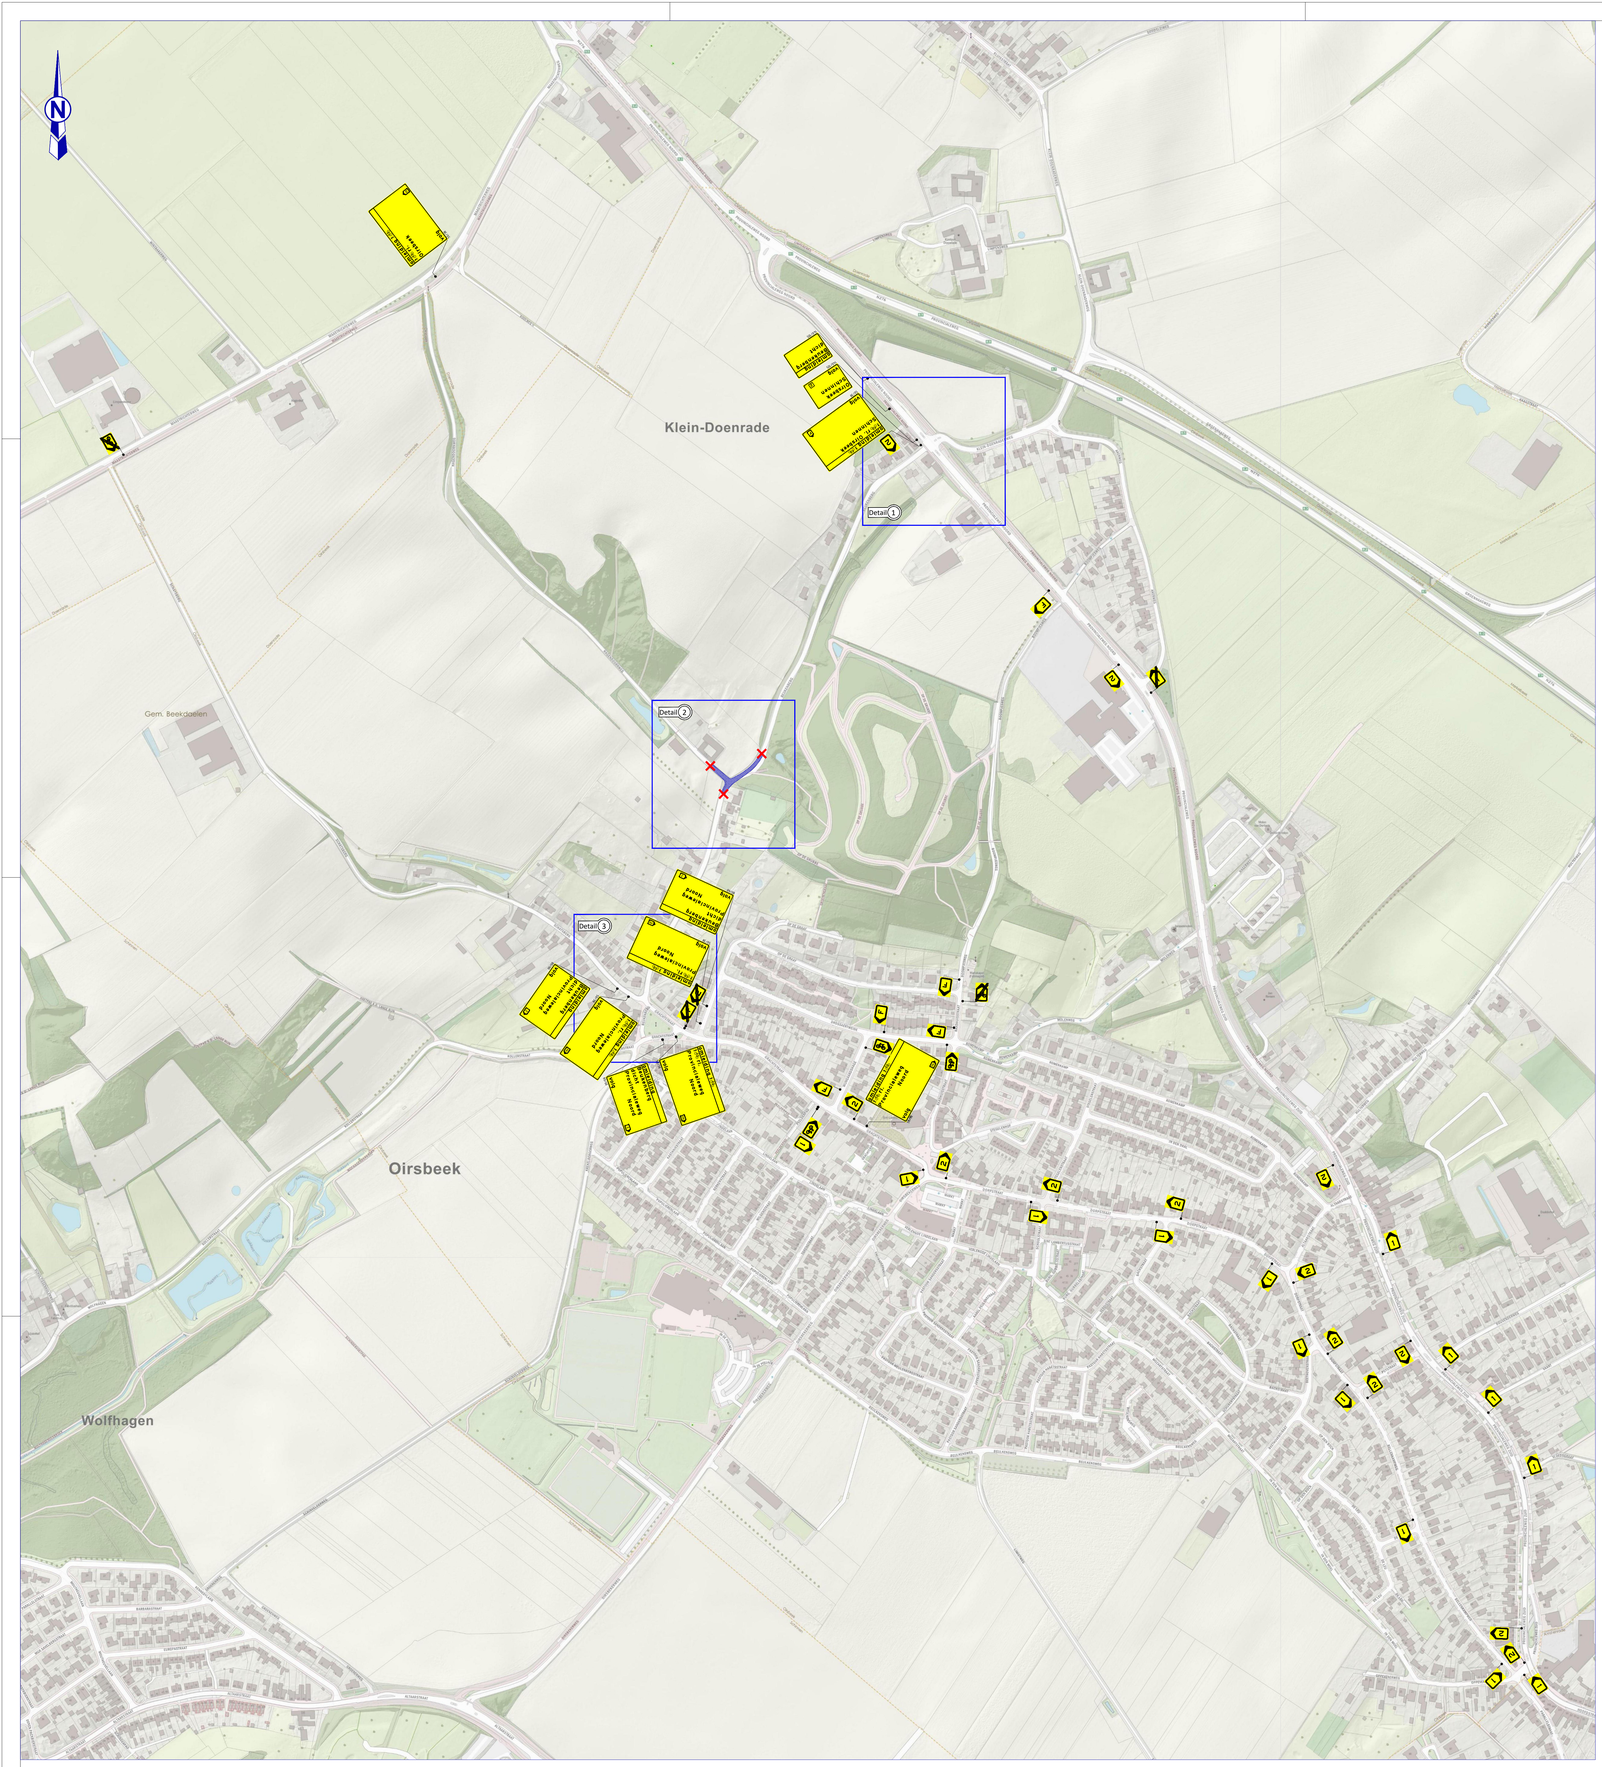

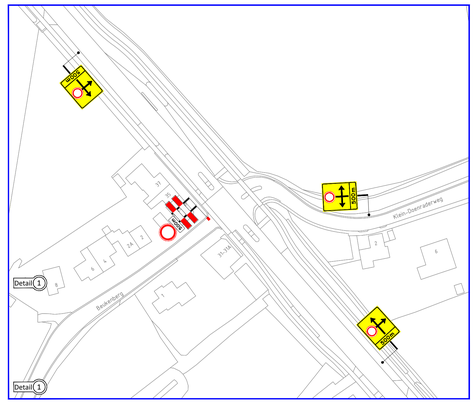

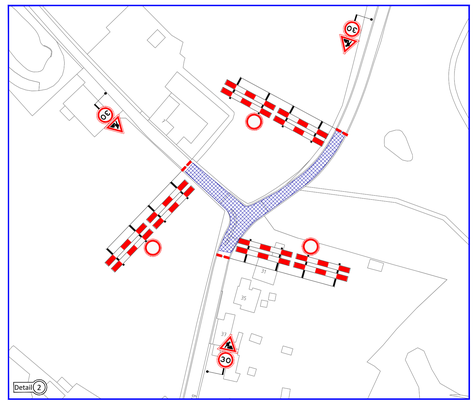

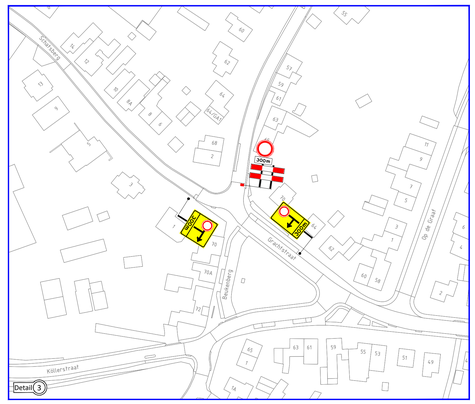

Legenda:

- werkvak
- afsluiting
- tekstbord
- routebord
- B815

Opmerkingen:
- afplakken / afdraaien conflicterende (RVV) bebording

van HOOFT verkeerstechniek
van Hooft verkeerstechniek
Broksloop 3
6014 CB Ittervoort
Tel: 0475-561444
Web: www.vanhooftbv.nl
E-mail: info@vanhooftbv.nl

Opdrachtgever: janssen

Project: Maatregelen Oirsbeek fase 2

Onderwerp: Tijdelijke verkeersmaatregelen
Omleiding & afzetting

Locatie: Beukenberg te Oirsbeek

Getekend:	R.Silvrants	Datum:	14-01-22	Schaal:	N.v.t.
Controle:	R. Maessen	Datum:	14-01-22	Formaat:	A1
Vrijgegeven:	J. v. Hooft	Datum:	14-01-22	Blad:	1 van 1

Tekeningnummer: VH21-0574-VKM-02
Versie: 02
Status: CONCEPT
© van Hooft verkeerstechniek