

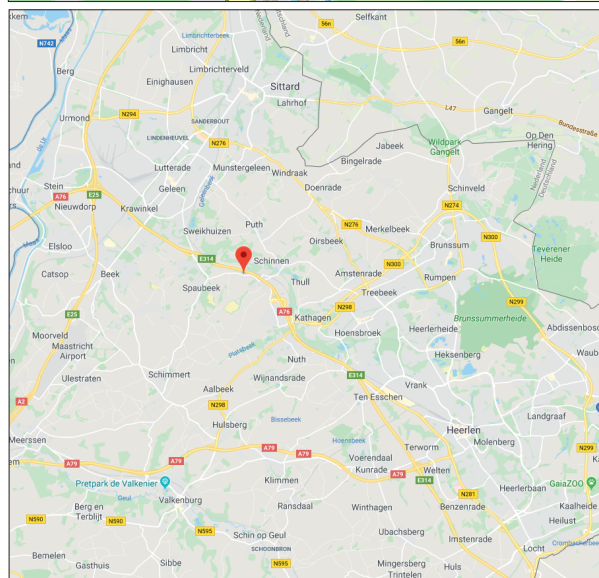


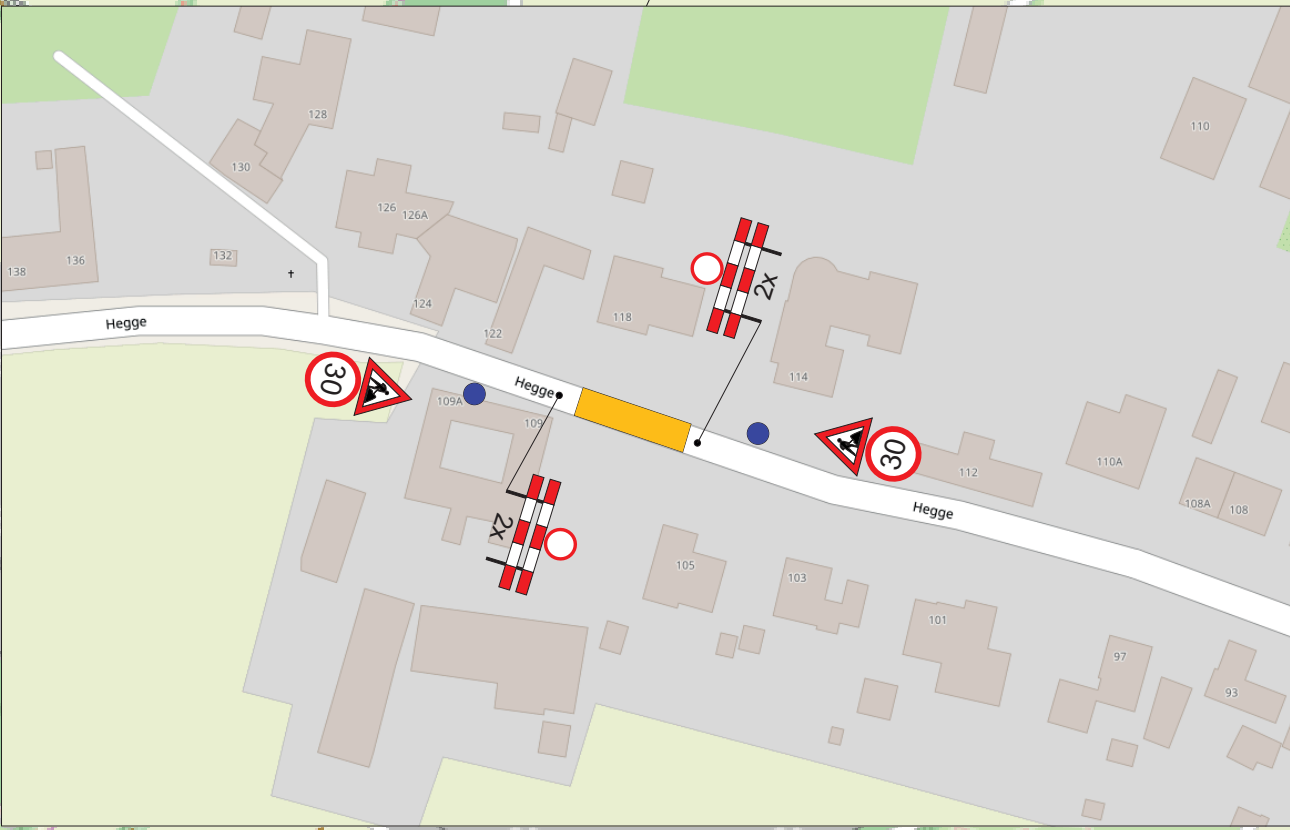

- Legenda :**
- = Werkvak
 - = Voorwaarschuwing (twee weken voor afsluiting plaatsen)

Opmerkingen :

Wijziging	Datum	Omschrijving	Controle	Goed gekeurd
0	04.01.2022	Concept B.Schmitz		

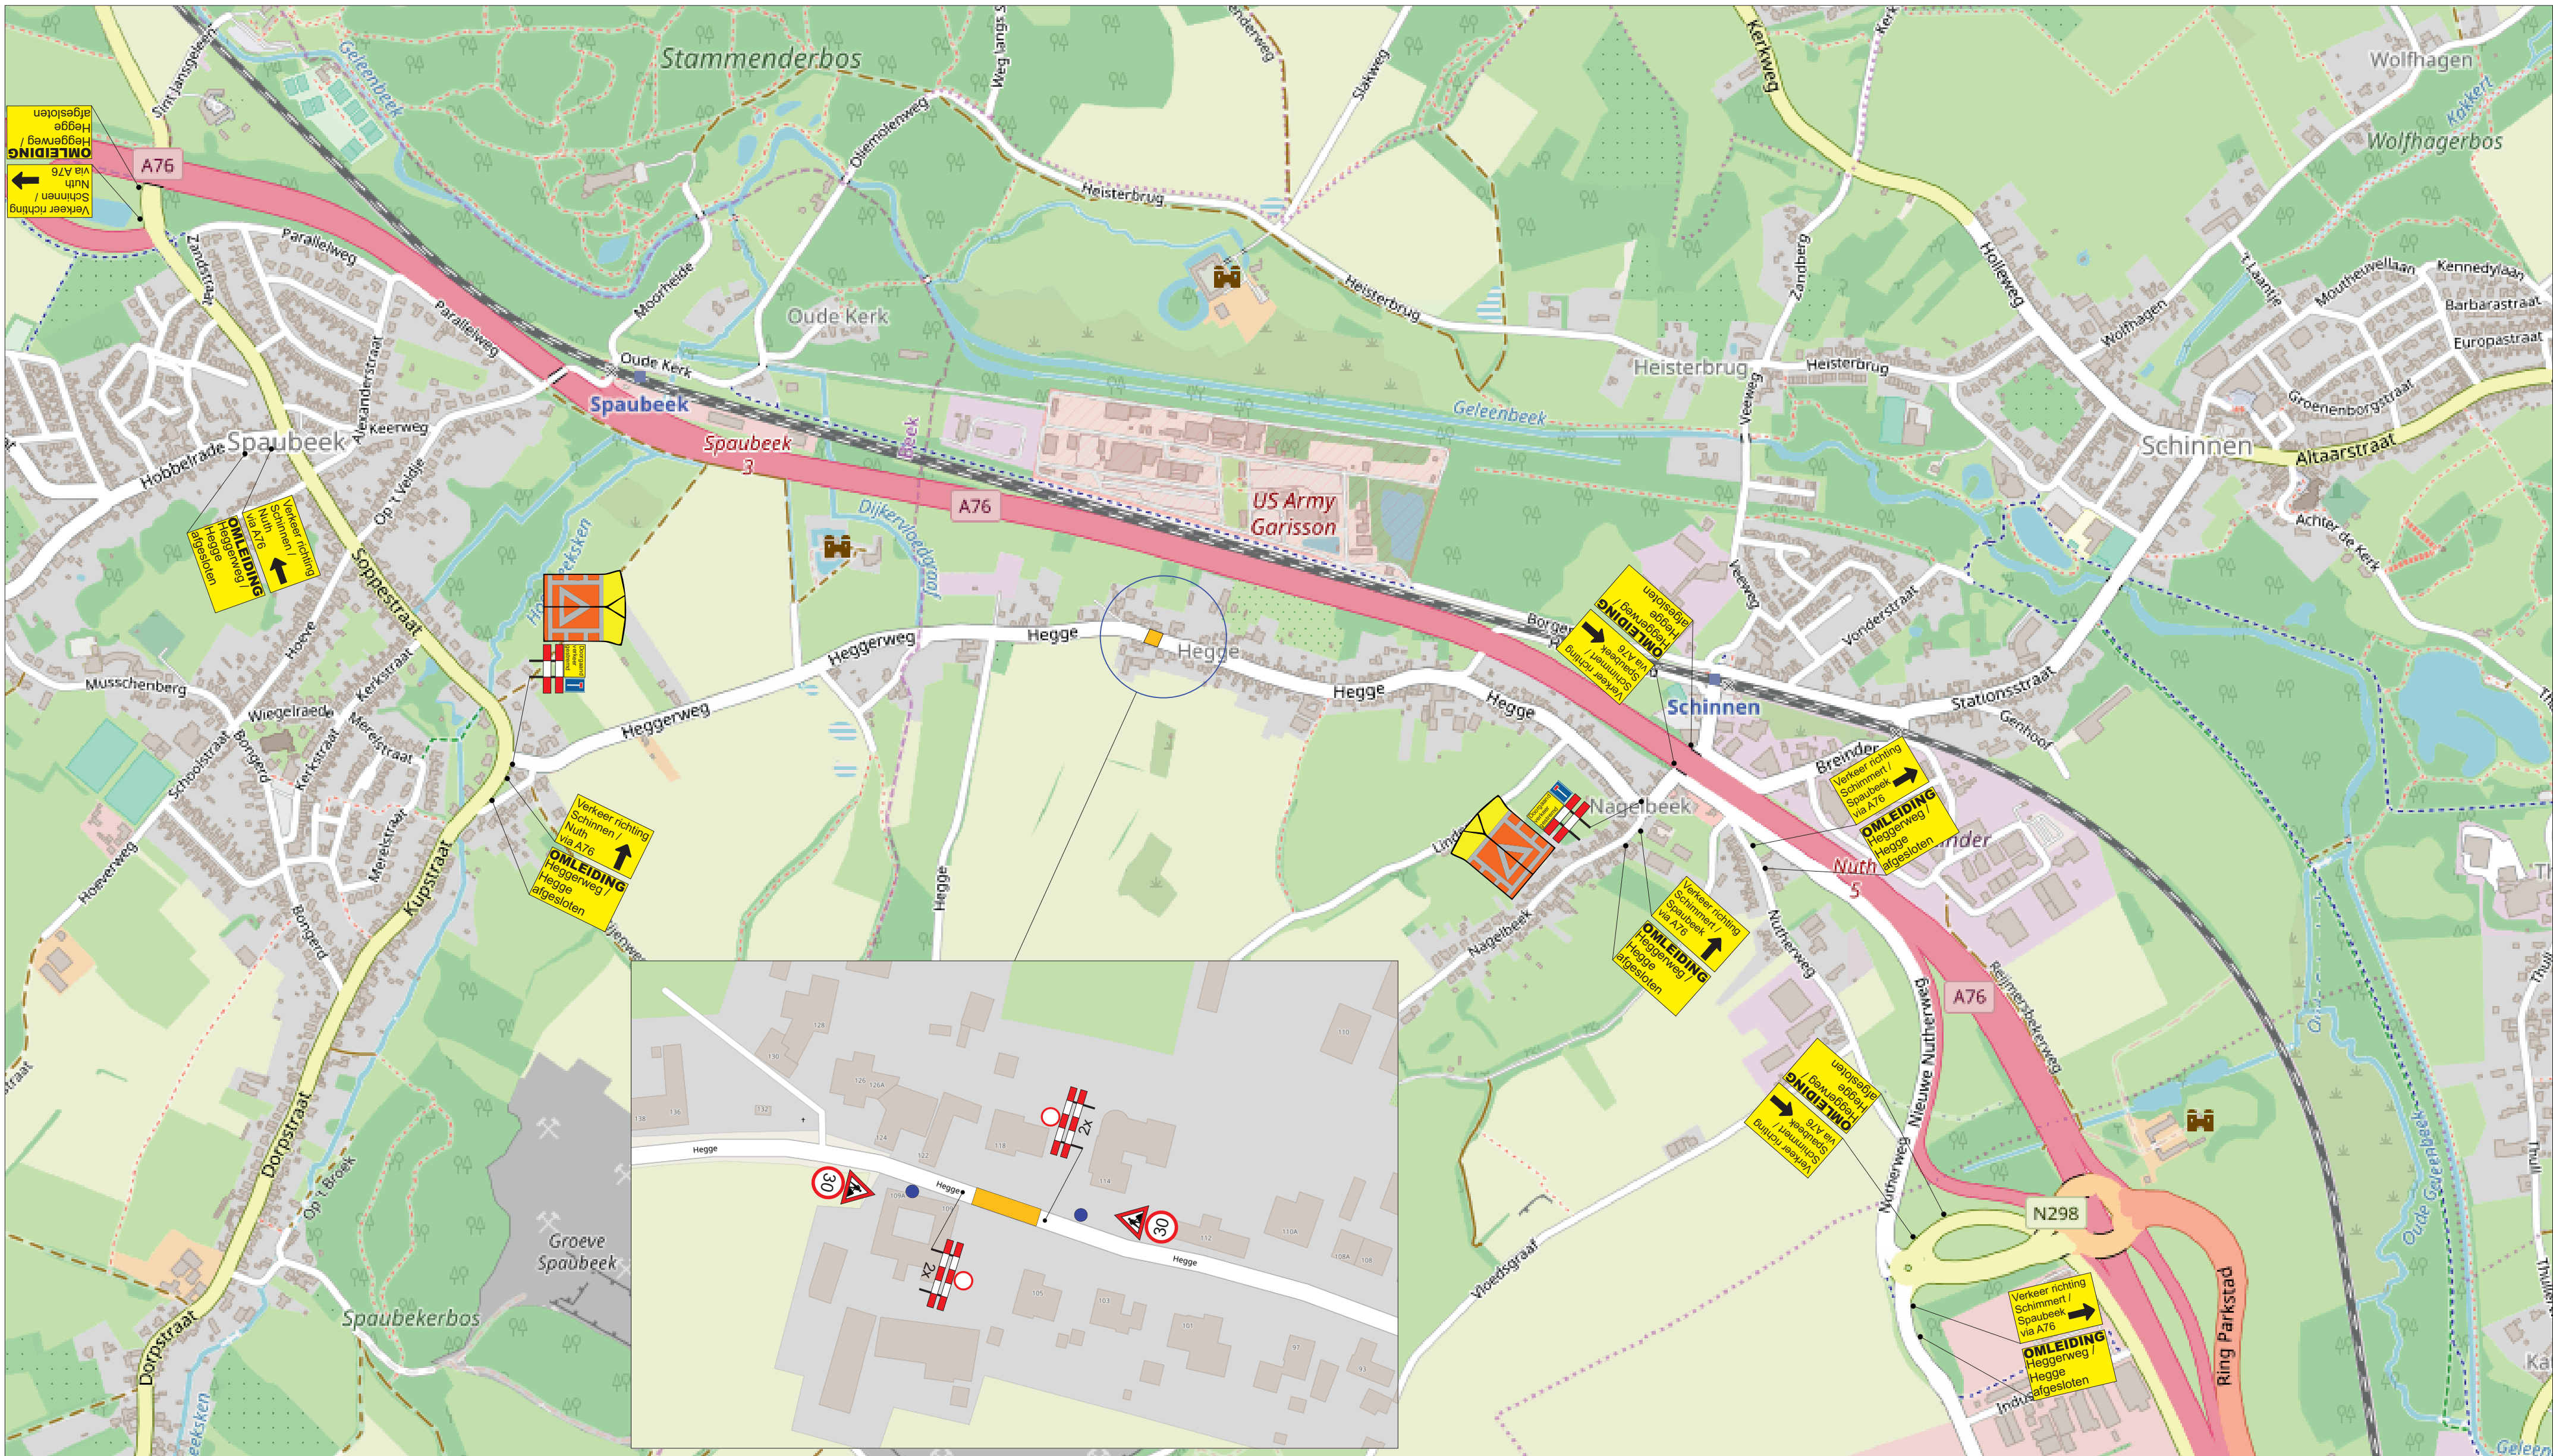

Wedo Verkeerstechniek BV
Maar 9
6467 GD Kerkrade
Tel. 046-5112518
Email: info@verkeerstechniek-limburg.nl
www.verkeerstechniek-limburg.nl



Opdrachtgever :



Projekt : **VKM Heggerweg / Hegge - Schinnen - gem. Beekdaalen**

Toepassen verkeersmaatregelen

Schaal :
N.V.T.

Formaat :
A2

Gesekend door : **RD** Tekening nummer : **VKM Heggerweg / Hegge - Schinnen - gemeente Beekdaalen**
All rights strictly reserved.
Reproduction and / or issue to third parties in any from whatever is not permitted
without written authority from wedo verkeerstechniek bv